



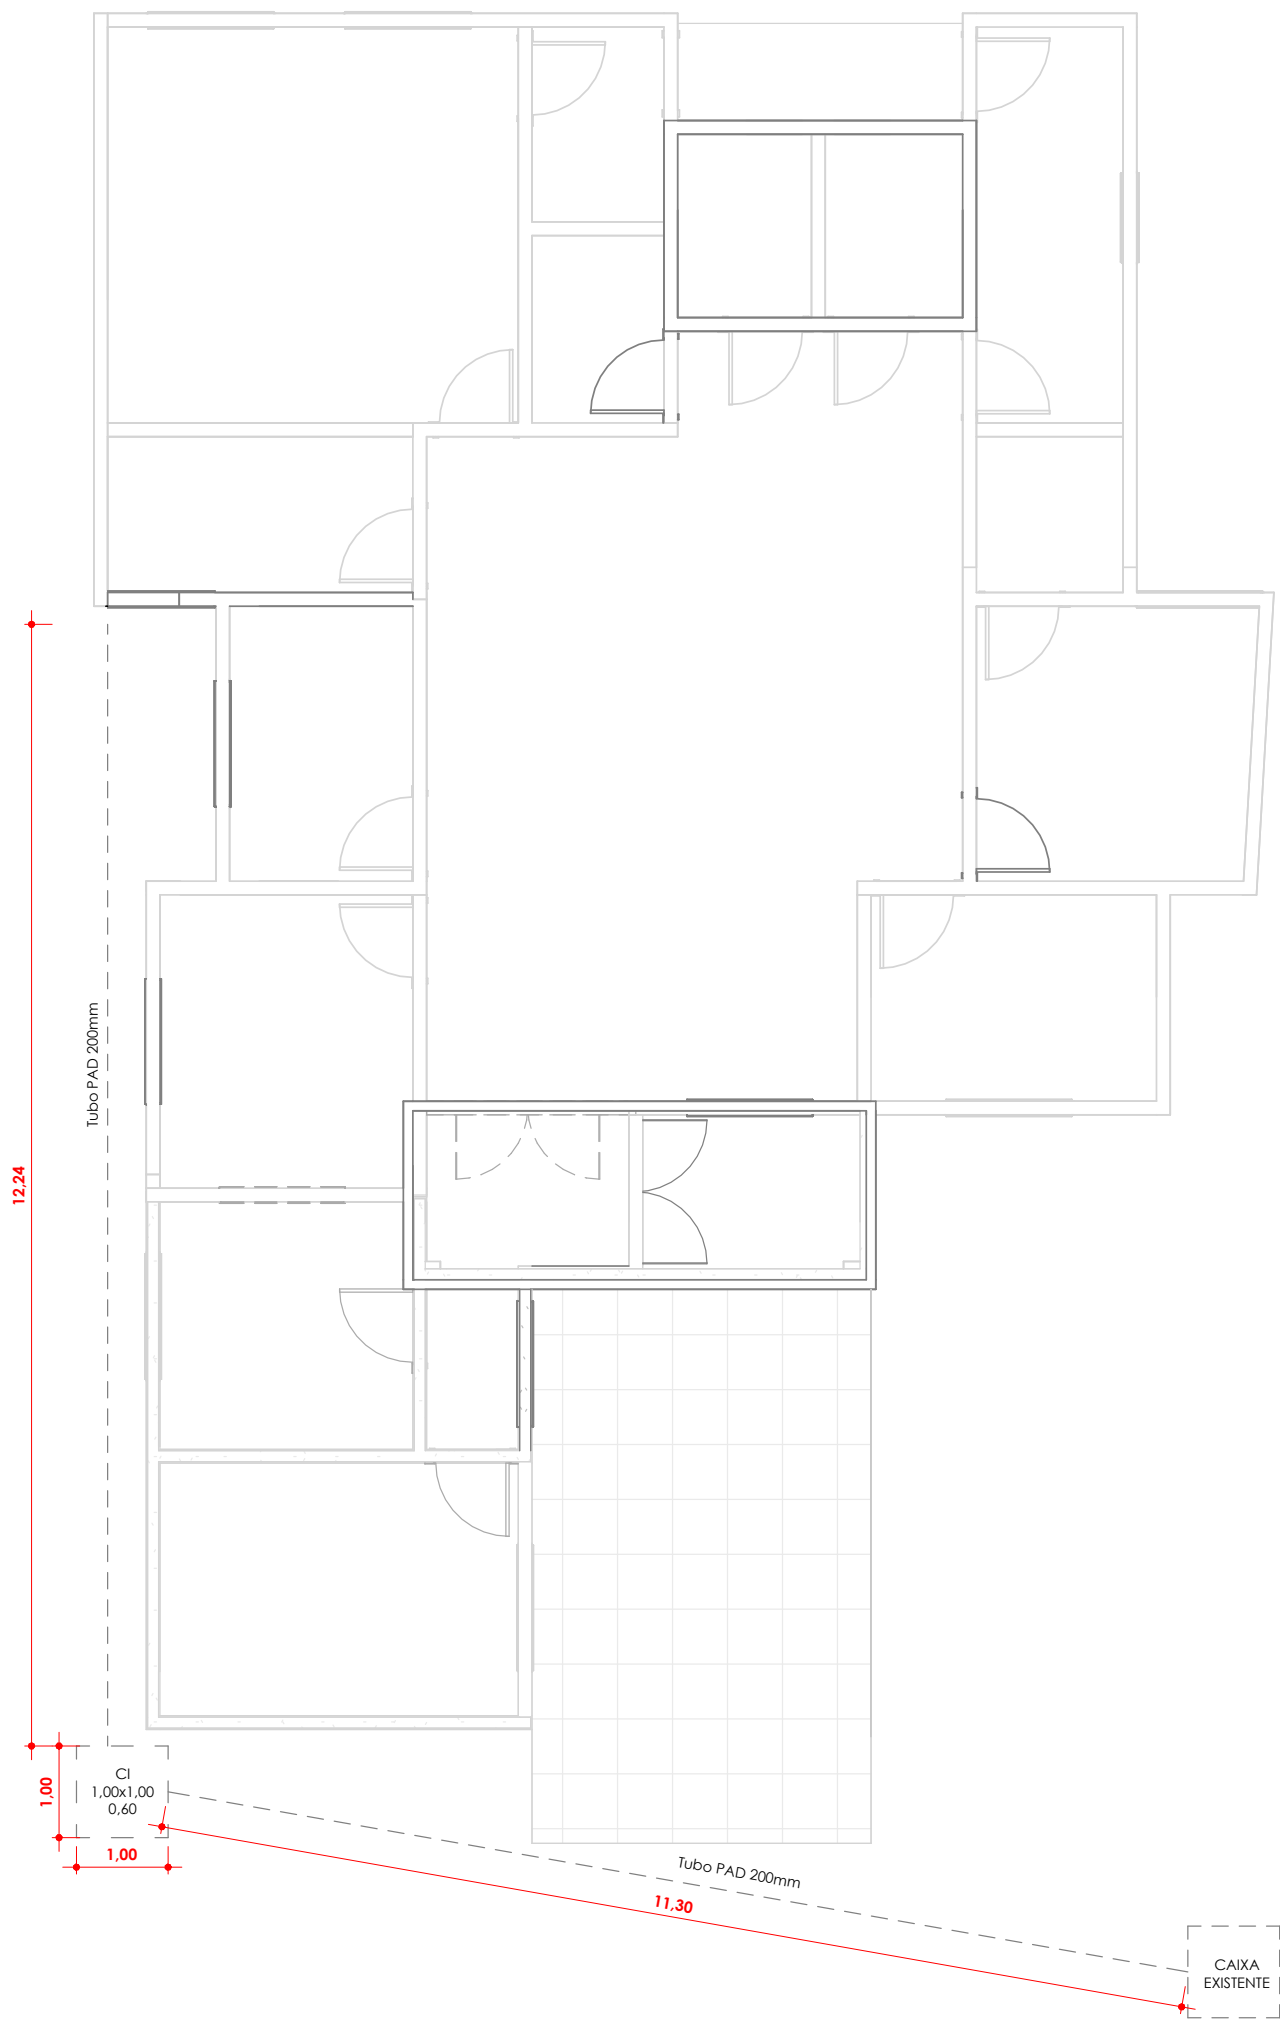

2 DRENAGEM
1 : 75

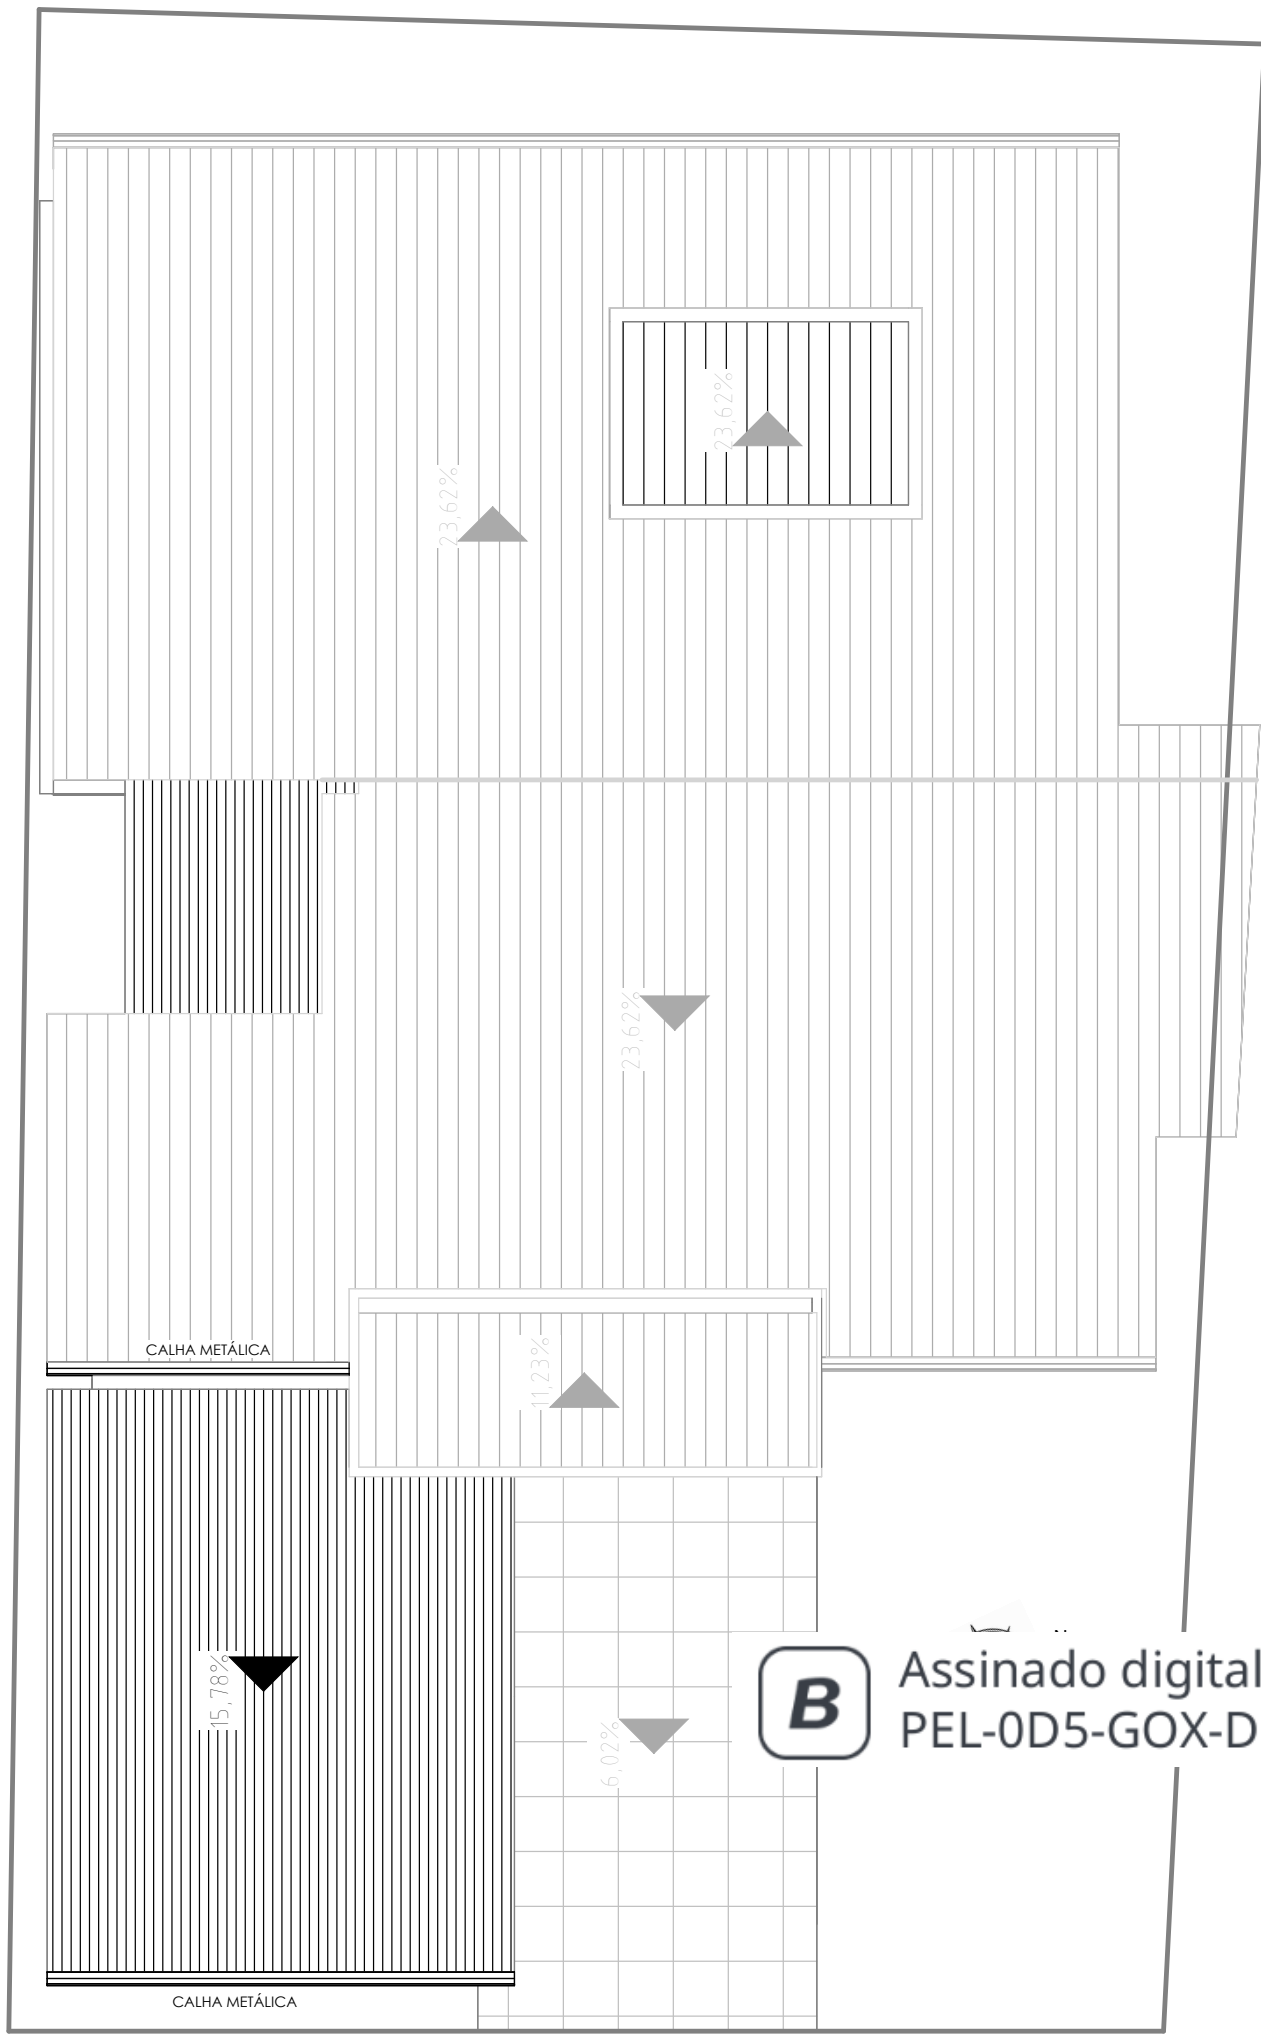

3 LOCALIZAÇÃO
1 : 75



1 SITUAÇÃO
1 : 250

B Assinado digitalmente por NORBERTO FERREIRA DE AZAMBUJA JUNIOR. Verifique a autenticidade em verificador.betha.cloud e insira o código: PEL-0D5-GOX-D7Y.

PROGRAMA QUALIFICA VIGILÂNCIA
APROVAÇÃO DE PROJETOS DE BAIXA
COMPLEXIDADE EM 12/02/2026



Estado do Rio grande do Sul
PREFEITURA MUNICIPAL DE SÃO JERÔNIMO RS
Secretaria Municipal de Planejamento, Desenvolvimento Econômico e Mobilidade
E-mail: planejamento@saojeronimo.rs.gov.br - Home page: www.saojeronimo.com.br
CNPJ 08.117.700/0001-01 - Rua Cel. Soares de Carvalho, 558 - São Jerônimo - RS

OBRAS				
UBS SÃO FRANCISCO				
ENDEREÇO: ESQUINA DAS RUAS INÁCIO RODRIGUES COM OSCAR PEREIRA DE ABREU, BARRO BELA VISTA, SÃO JERÔNIMO RS				
PROJETO: PROJETO DE AMPLIAÇÃO E REFORMA DA UBS SÃO FRANCISCO - TRATAMENTO DAS PAREDES INTERNAS, TRATAMENTO DA COBERTURA E AMPLIAÇÃO DE ESPAÇO COM CONSTRUÇÃO DE SALAS NOVAS - RECURSO ESTADUAL REDE BEM CUIDAR				
DESCRIÇÃO: SITUAÇÃO-LOCALIZAÇÃO-DRENAGEM				
GESTOR (SECRETÁRIO):		RESPONSÁVEL TÉCNICO PROJETO:		
Kenia Becker Guimarães Secretaria Municipal de Saúde		Norberto Ferreira de Azambuja Junior Arquiteto e Urbanista CAU RS A 289269-3		
ÁREA LOTE: 284,84m²	ÁREA REFORMA/AMPLIAÇÃO: 27,85m²	ÁREA TOTAL: 143,89m²	ESCALA: Como indicado	DATA: JAN/2026
CAMINHO ARQUIVO: U:\SANTOS\PLANO\Projeto\Projeto\OBRAS E SERVIÇOS\SEC SAÚDE\DM UBS - SÃO FRANCISCO REFORMA E AMPLIAÇÃO 2026.dwg				FRANCIAS: 03-05

Assinantes



NORBERTO FERREIRA DE AZAMBUJA JUNIOR

Assinou em 16/07/2026 às 13:31:29 com o certificado avançado da Betha Sistemas e possui a identidade verificada com o CPF ***.924.790-**.

Eu, NORBERTO FERREIRA DE AZAMBUJA JUNIOR, estou ciente das normas descritas na Lei nº 14.063/2020, no que se refere aos tipos de assinaturas consideradas como válidas para a prática de atos e interações pelos Entes Públicos.

Veracidade do documento



Documento assinado digitalmente.

Verifique a veracidade utilizando o QR Code ao lado ou acesse o site **verificador.betha.cloud** e insira o código abaixo:

PEL-0D5-GOX-D7Y