


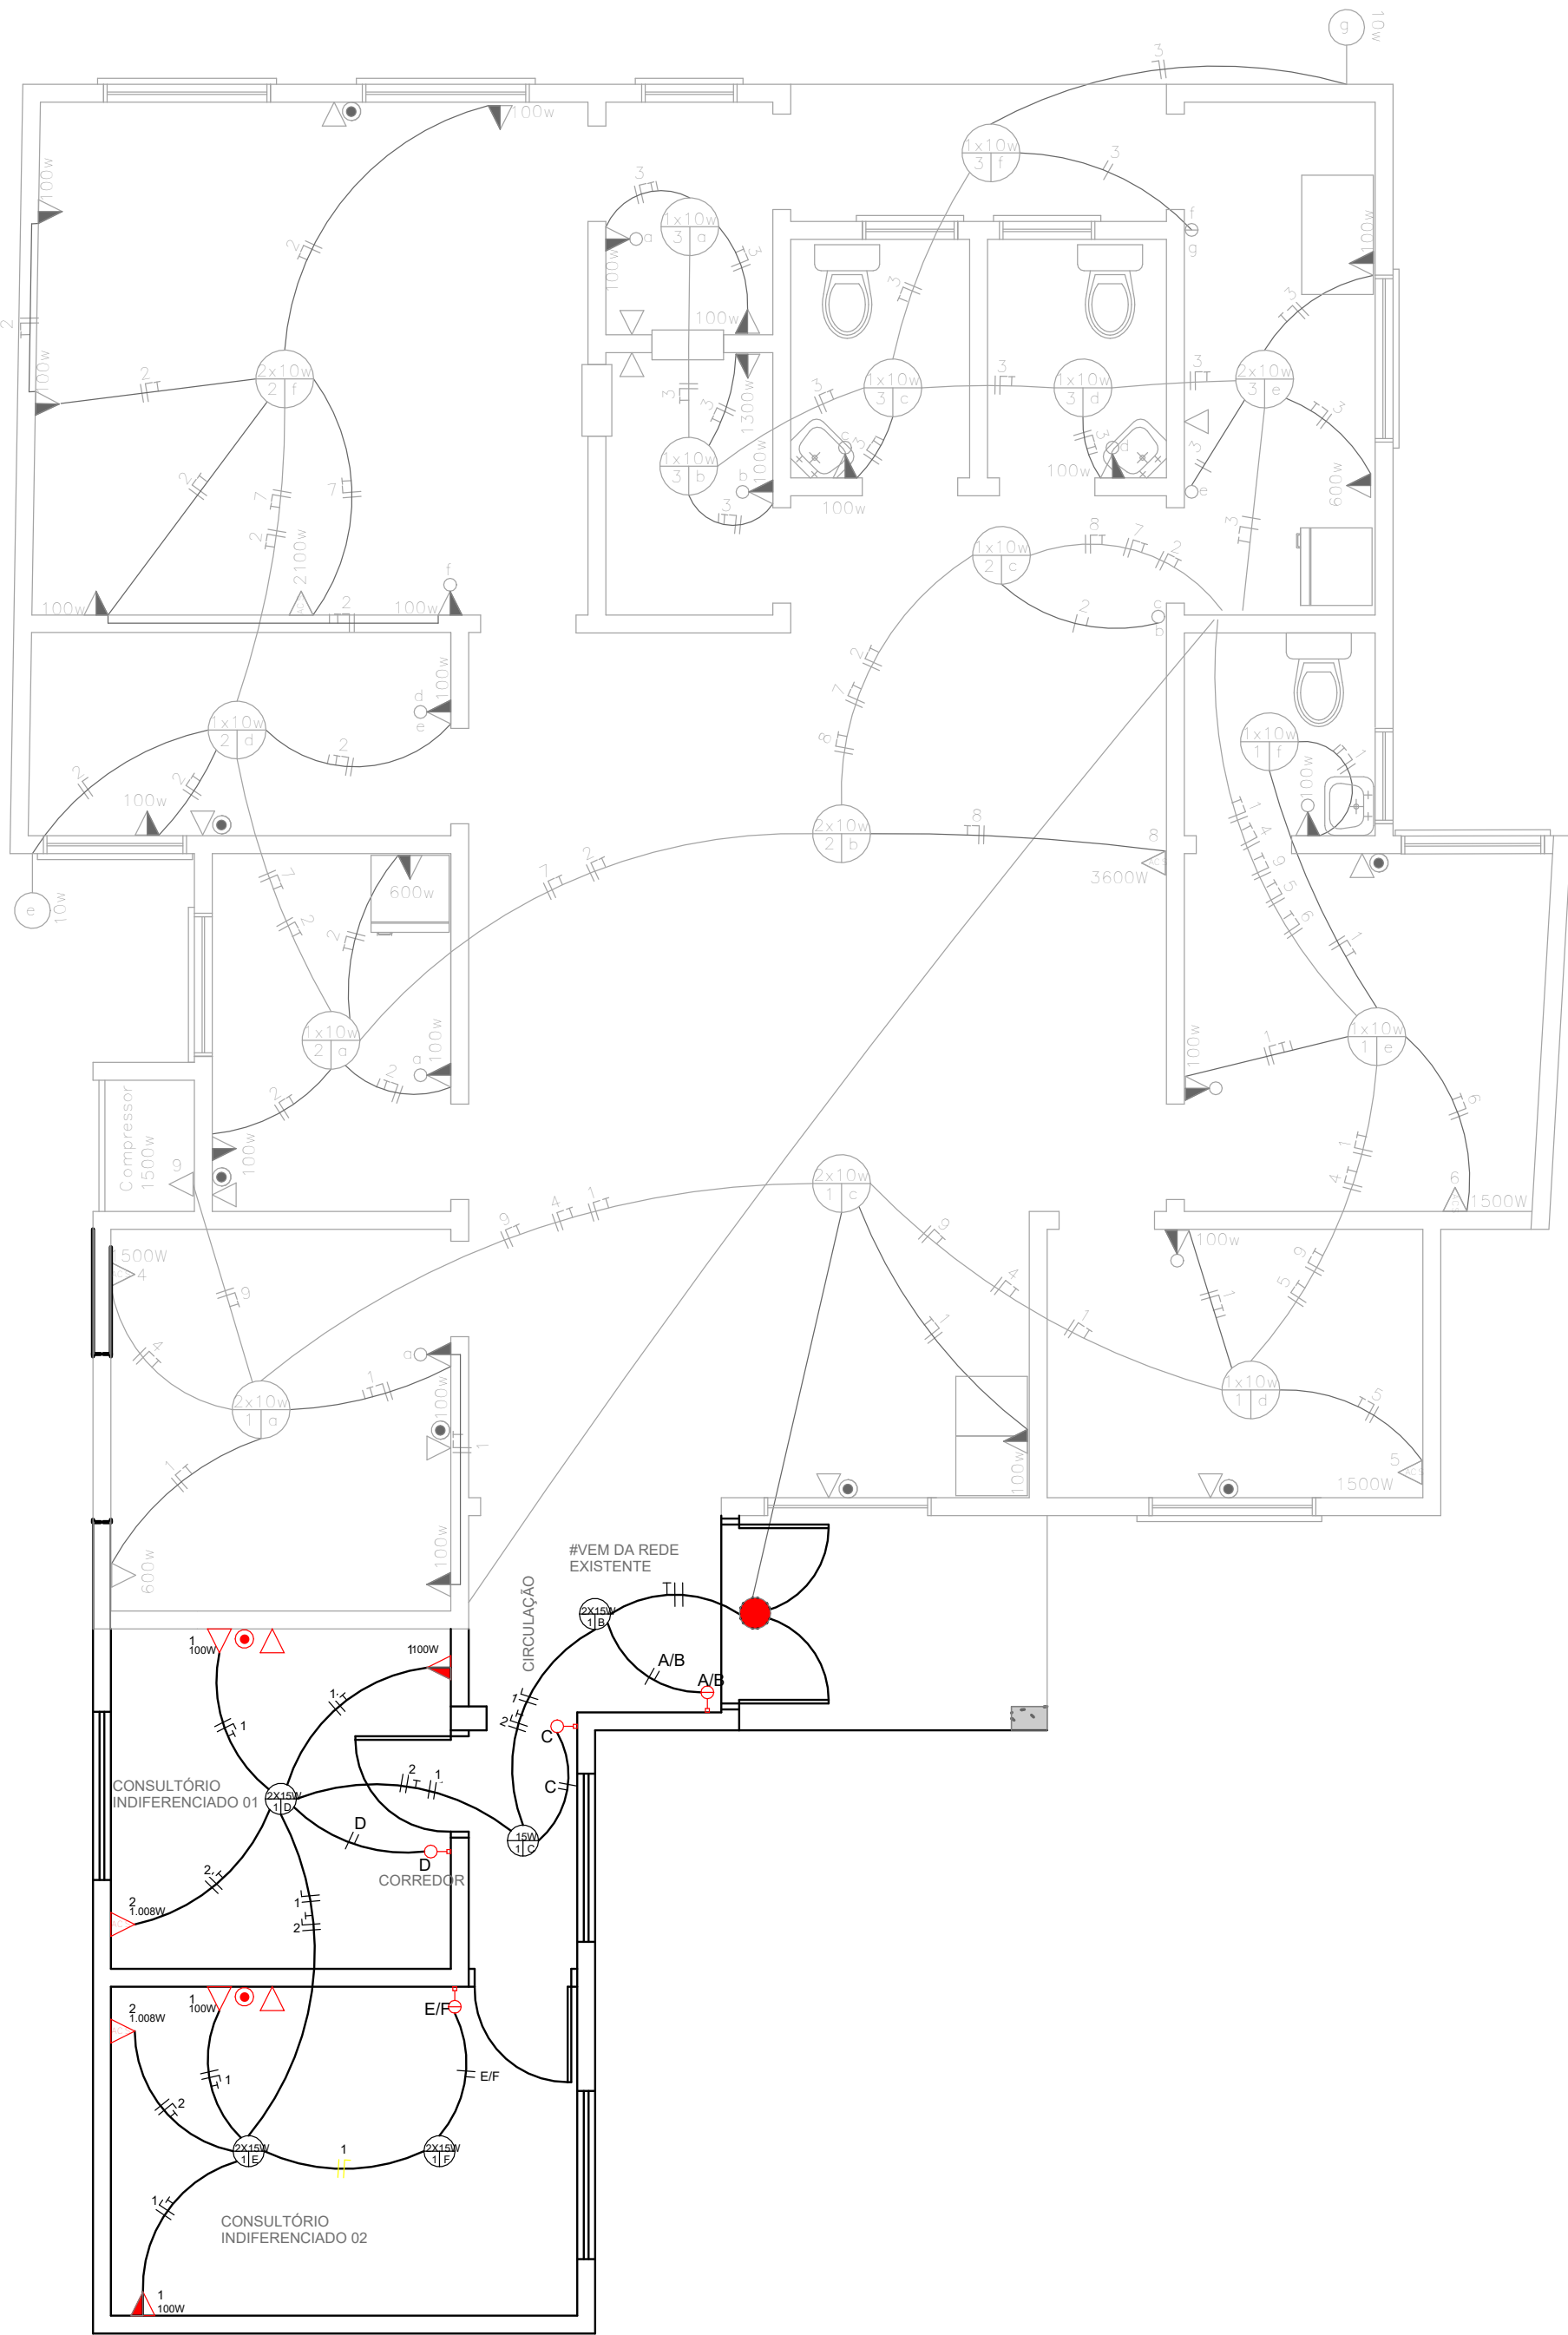

1 ELÉTRICO
1 : 50

ENTRADA GERAL				
DISJUNTOR GERAL	RAMAL DE LIGAÇÃO	RAMAL DE ENTRADA	ATERRAMENTO	PROTEÇÃO
50A	10mm2	10mm2	10mm2	10mm2
QUADRO DE CARGAS - CD				
CIRCUITO	ILUMINAÇÃO	TOMADAS (100W)	TOMADAS ESPECIAIS	TOTAL (W)
1	15x11	-	-	165
1	-	4	400	400
2	AR CONDICIONADO CONS. 01		1.008	1.008
2	AR CONDICIONADO CONS. 02		1.008	1.008
TENSÃO MONOFÁSICO		TOTAL INSTALADO 2.581W		

LEGENDA	
FIAÇÃO:	
— CONDUTOR TERRA	▽ TOMADA BAIXA H=0,30m
— CONDUTOR FASE	▽ TOMADA BAIXA H=1,30m
— CONDUTOR NEUTRO	▽ TOMADA P/ AR CONDICIONADO H=2,10
— CONDUTOR FASE	○ INTERRUPTOR SIMPLES H=1,30m
	○ INTERRUPTOR DUPLO H=1,30m
	● PONTO DE LUZ NO TETO
	● PONTO DE LUZ EXISTENTE
COR DA FIAÇÃO:	● PONTO DE LÓGICA (0,30m do piso acabado)
- NEUTRO - AZUL CLARO	● PONTO DE TELEFONE (0,30m do piso acabado)
- ATERRAMENTO - VERDE	
- RETORNO - PRETO	
- FASE 1 - VERMELHO	
- FASE 2 - BRANCO	

2 HIDROSSANITÁRIO
1 : 50



B Assinado digitalmente por NORBERTO FERREIRA DE AZAMBUJA JUNIOR. Verifique a autenticidade em verificador.betha.cloud e insira o código GE2-G35-4W5-R64.

LEGENDA	
●	CAIXA SIFONADA
→	SENTIDO DO FLUXO
C.I.	CAIXA DE INSPEÇÃO CLOACAL

PROGRAMA QUALIFICA VIGILÂNCIA
APROVAÇÃO DE PROJETOS DE BAIXA
COMPLEXIDADE EM 12/02/2026



Estado do Rio grande do Sul
PREFEITURA MUNICIPAL DE SÃO JERÔNIMO RS
Secretaria Municipal de Planejamento, Desenvolvimento Econômico e Mobilidade
E-mail: planejamento@saojeronimo.rs.gov.br - Home page: www.saojeronimo.com.br
CNPJ 08.117.700/0001-01 - Rua Cel. Soares de Carvalho, 508 - São Jerônimo - RS

OBRA:	UBS SÃO FRANCISCO			
ENDEREÇO:	ESQUINA DAS RUAS INÁCIO RODRIGUES COM OSCAR PEREIRA DE ABREU, BAIRRO BELA VISTA, SÃO JERÔNIMO RS			
PROJETO:	PROJETO DE AMPLIAÇÃO E REFORMA DA UBS SÃO FRANCISCO - TRATAMENTO DAS PAREDES INTERNAS, TRATAMENTO DA COBERTURA E AMPLIAÇÃO DE ESPAÇO COM CONSTRUÇÃO DE SALAS NOVAS - RECURSO ESTADUAL REDE SEM CUIDAR			
DESCRIÇÃO:	ELÉTRICO E HIDROSSANITÁRIO			
GESTOR (SECRETÁRIO):	RESPONSÁVEL TÉCNICO PROJETO:			
Kerina Becker Guimarães Secretaria Municipal de Saúde Norberto Ferreira de Azambuja Junior Arquiteto e Urbanista CAU RS A 289269-3				
ÁREA LOTE:	ÁREA REFORMA/AMPLIAÇÃO:	ÁREA TOTAL:	ESCALA:	DATA:
284,84m²	27,85m²	143,89m²	1 : 50	JAN/2026
CAMINHO ARQUIVO: U:\SEMOPRE PLAVI\Projeto Público - Projetos OBRAS E SERVIÇOS\SEC SAÚDE\DM UBS - SÃO FRANCISCO REFORMA E AMPLIAÇÃO\2026\PROJETO\UBS REFORMA E AMPLIAÇÃO 2026.dwg				FRANCIAS:
				04-05

Assinantes



NORBERTO FERREIRA DE AZAMBUJA JUNIOR

Assinou em 16/07/2026 às 13:29:53 com o certificado avançado da Betha Sistemas e possui a identidade verificada com o CPF ***.924.790-**.

Eu, NORBERTO FERREIRA DE AZAMBUJA JUNIOR, estou ciente das normas descritas na Lei nº 14.063/2020, no que se refere aos tipos de assinaturas consideradas como válidas para a prática de atos e interações pelos Entes Públicos.

Veracidade do documento



Documento assinado digitalmente.

Verifique a veracidade utilizando o QR Code ao lado ou acesse o site **verificador.betha.cloud** e insira o código abaixo:

GE2-G35-4W5-R64