



02 Projeto Geométrico - Trecho 1
Escala: 1/1000

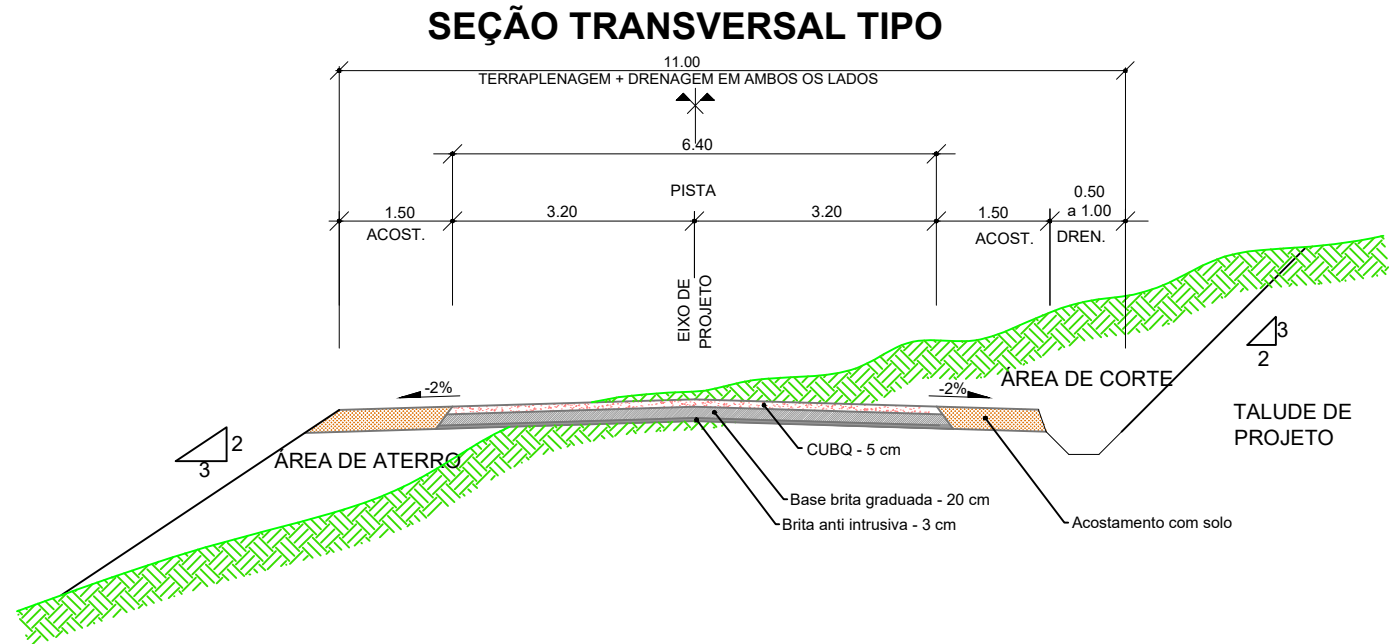

03 Seção Transversal Tipo
Escala: 1/100

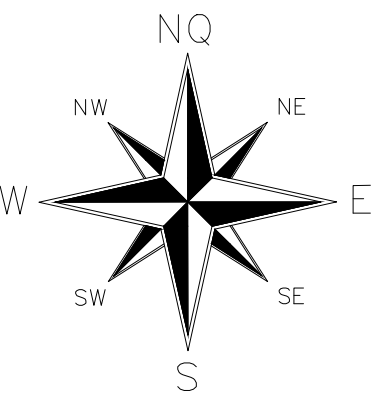

PLANILHA DE ÁREAS			
Trecho	Extensão	Largura	Área Total
Estrada Municipal 405 - Estaca E0 a E 104+10.00 (0+000 a 2+090)	2.090,00 m	6,40 m	13.376,00 m²
Área superlargura Estaca 0 com Trecho Pavimentado Existente			120,00 m²
Área superlargura Estaca E 77 a E79			83,00 m²
Encaixe Estrada Municipal 415			103,60 m²
ÁREA TOTAL			13.682,60 m²

NOTA: Projeto Geométrico desenvolvido de acordo com as Normas de Projetos Rodoviários (1991) do Departamento de Estradas de Rodagem - DAER, enquadrando a Estrada Municipal 405 - Santana como: VICINAL - CLASSE DE PROJETO D - ONDULADA



PREFEITURA MUNICIPAL DE SÃO MARCOS

NÚCLEO DE ENGENHARIA

RESPONSÁVEL TÉCNICO PROJETISTA:

RODRIGO CASTILHOS GIOTTI

OBRA:

PAVIMENTAÇÃO EM TRECHO DA ESTRADA MUNICIPAL 405 - LINHA SANTANA -

PROPRIETÁRIO:

PREFEITURA MUNICIPAL DE SÃO MARCOS

LOCALIZAÇÃO:

ESTRADA MUNICIPAL 405 - SANTANA

DISTRITO:

ZONA:

QUADRA:

LOTE:

T.O.:

T.A.:

PROJETOS:

PROJETO GEOMÉTRICO - TRECHO 1

ESCALAS:

INDICADAS

DESENHO:

DATA:

30/09/2026

ÁREA:

13.682,60 m²

VERSÃO:

01

PRANCHA:

02/09

ASSINATURA RESPONSÁVEL TÉCNICO:



Assinado digitalmente por:
RODRIGO CASTILHOS GIOTTI
***355.310-**
02/10/2026 09:08:44 -03:00

ASSINATURA DO PROPRIETÁRIO:



Assinado digitalmente por:
VOLMIR NAZARENO RECH
***334.660-**
02/10/2026 11:17:49 -03:00