


06 Projeto de Drenagem - Trecho 1
Escala: 1/1000

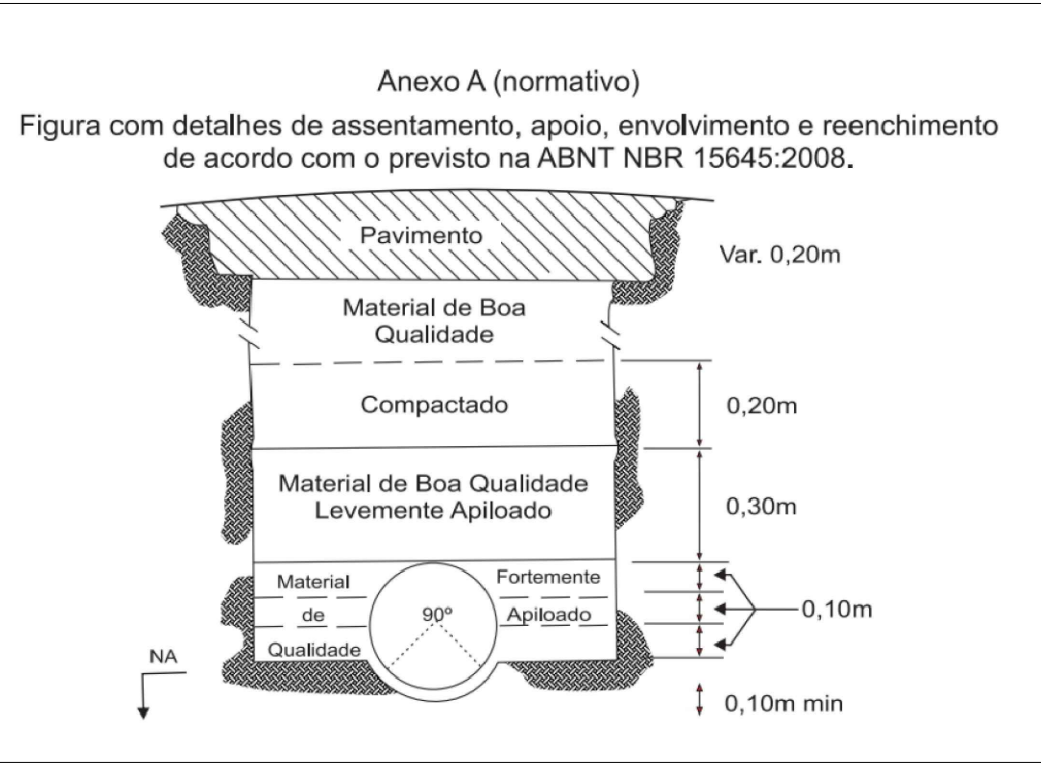

07 Assentamento de Tubos
S/Escala

PREFEITURA MUNICIPAL DE SÃO MARCOS

NÚCLEO DE ENGENHARIA

RESPONSÁVEL TÉCNICO PROJETISTA :					
RODRIGO CASTILHOS GIOTTI					
OBRA :					
PAVIMENTAÇÃO EM TRECHO DA ESTRADA MUNICIPAL 405 - LINHA SANTANA -					
PROPRIETÁRIO :					
PREFEITURA MUNICIPAL DE SÃO MARCOS					
LOCALIZAÇÃO :					
ESTRADA MUNICIPAL 405 - SANTANA					
DISTRITO:	ZONA:	QUADRA:	LOTE:	T.O.:	TA.:
PROJETOS:					
PROJETO DE DRENAGEM - TRECHO 1					
ESCALAS:	DESENHO:	DATA:	ÁREA:	VERSÃO:	PRANCHA:
INDICADAS		30/09/2026	13.682,60 m²	01	04/09
ASSINATURA RESPONSÁVEL TÉCNICO:			ASSINATURA DO PROPRIETÁRIO:		
 Assinado digitalmente por: RODRIGO CASTILHOS GIOTTI ***.355.310-** 02/10/2026 09:10:00 -03:00			 Assinado digitalmente por: VOLMIR NAZARENO RECH ***.334.660-** 02/10/2026 11:12:34 -03:00		