



12 Projeto de Sinalização - Trecho 1

Escala: 1/1000

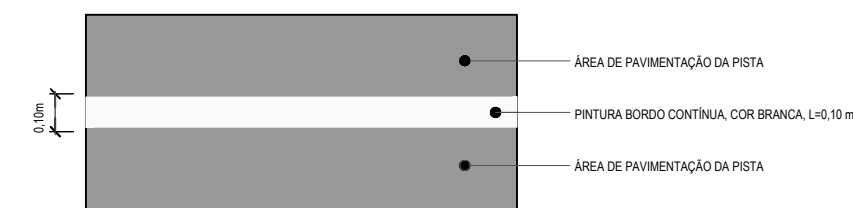










SINALIZAÇÃO HORIZONTAL:

- LINHA DE DIVISÃO DE FLUXOS FAIXA SIMPLES AMARELA COM 12 cm.
- LINHA DE BORDO FAIXA SIMPLES BRANCA COM 10 cm.
- ACESSOS - FAIXA SEGMENTADA BRANCA COM 10 cm.

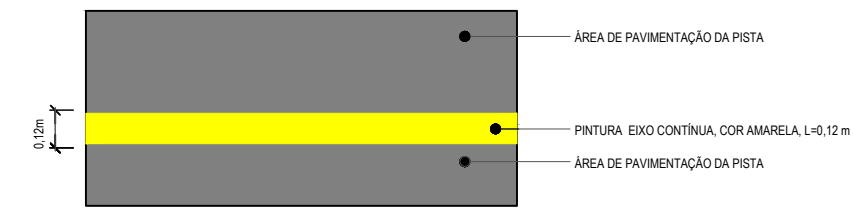

11 Detalhe de Sinalização

S/Escala

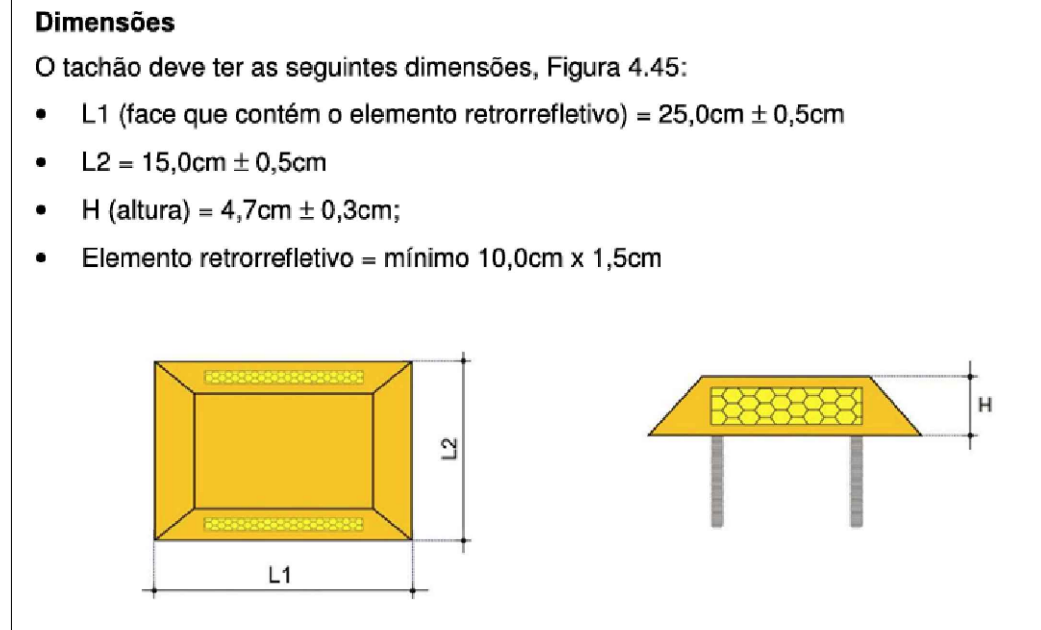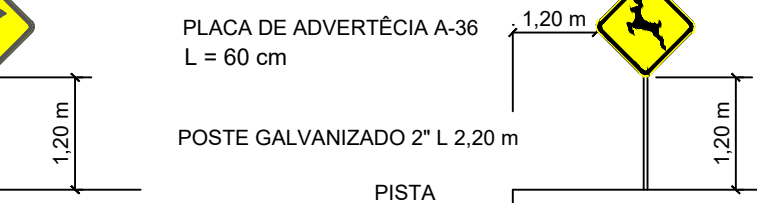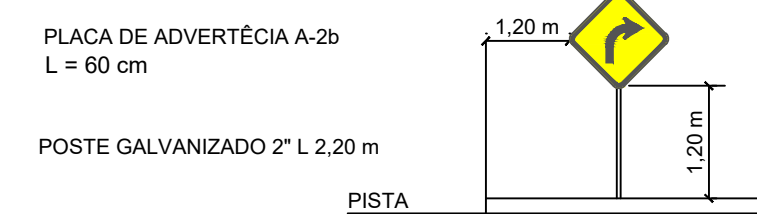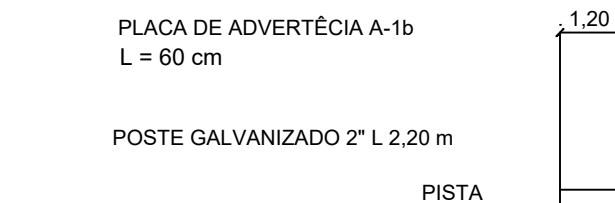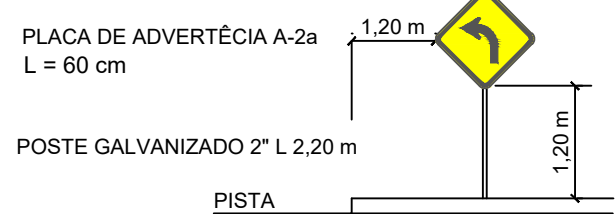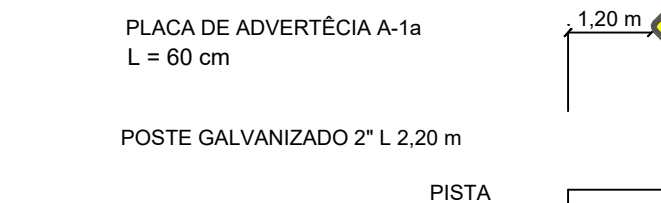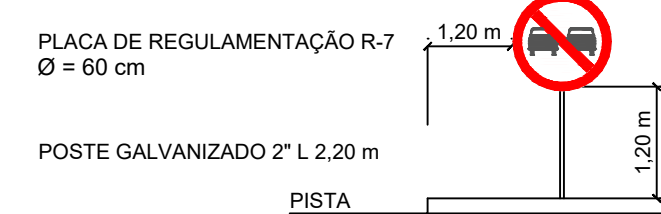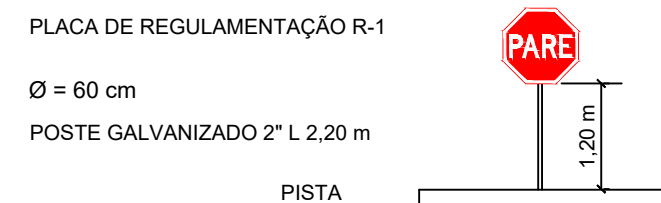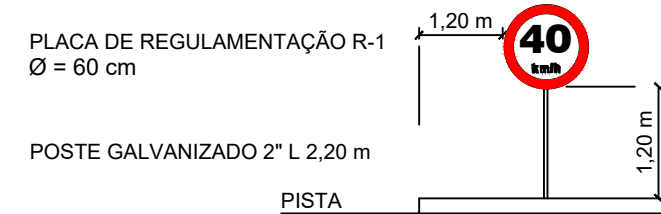

14 Detalhe Tachão

S/Escala

		PREFEITURA MUNICIPAL DE SÃO MARCOS			
		NÚCLEO DE ENGENHARIA			
RESPONSÁVEL TÉCNICO PROJETISTA : RODRIGO CASTILHOS GIOTTI					
OBRA : PAVIMENTAÇÃO EM TRECHO DA ESTRADA MUNICIPAL 405 - LINHA SANTANA -					
PROPRIETÁRIO : PREFEITURA MUNICIPAL DE SÃO MARCOS					
LOCALIZAÇÃO : ESTRADA MUNICIPAL 405 - SANTANA					
DISTRITO:	ZONA:	QUADRA:	LOTE:	T.O.:	T.A.:
PROJETOS: PROJETO DE SINALIZAÇÃO - TRECHO 1					
ESCALAS: INDICADAS	DESENHO:	DATA: 30/09/2026	ÁREA: 13.682,60 m²	VERSÃO: 01	PRANCHA: 06/09
ASSINATURA RESPONSÁVEL TÉCNICO: Assinado digitalmente por: RODRIGO CASTILHOS GIOTTI ***.355.310-** 02/10/2026 09:12:08 -03:00			ASSINATURA DO PROPRIETÁRIO: Assinado digitalmente por: VOLMIR NAZARENO RECH ***.334.660-** 02/10/2026 11:12:11 -03:00		