
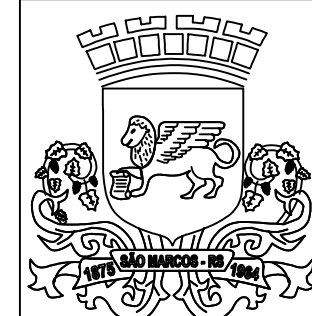
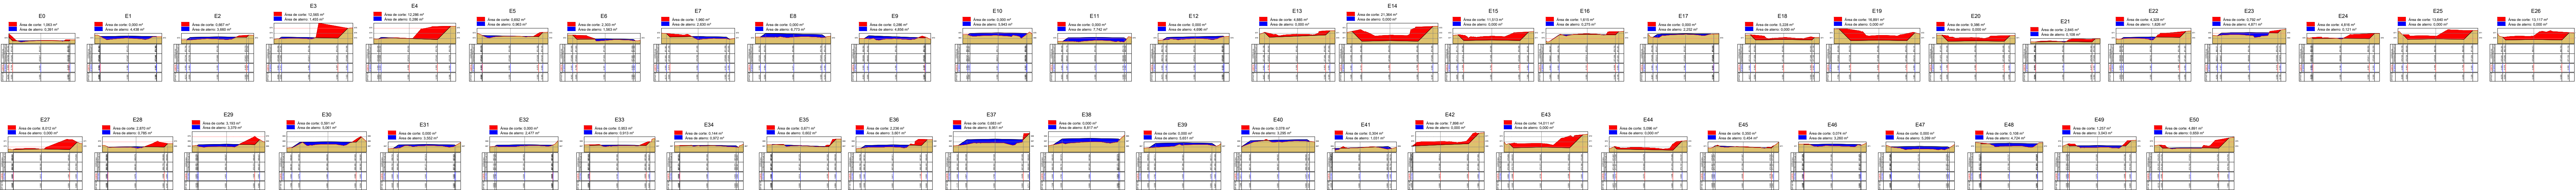


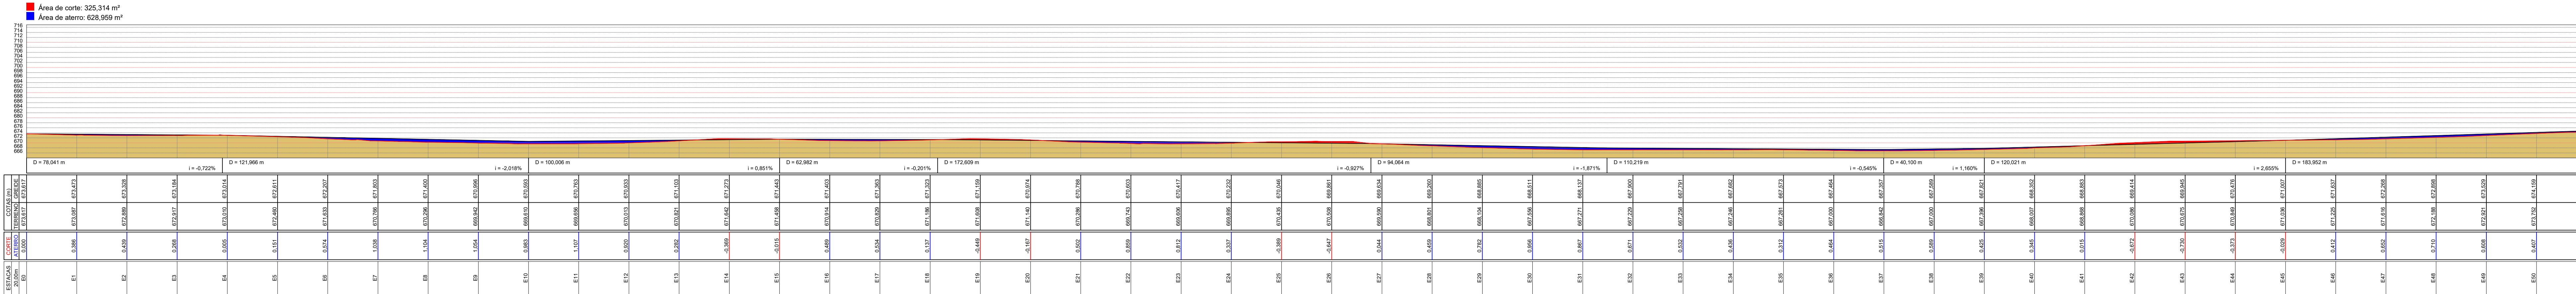

PREFEITURA MUNICIPAL DE SÃO MARCOS

NÚCLEO DE ENGENHARIA

RESPONSÁVEL TÉCNICO PROJETISTA:

RODRIGO CASTILHOS GIOTTI

OBRA:

PAVIMENTAÇÃO EM TRECHO DA ESTRADA MUNICIPAL 405
- LINHA SANTANA -

PROPRIETÁRIO:

PREFEITURA MUNICIPAL DE SÃO MARCOS

LOCALIZAÇÃO:

ESTRADA MUNICIPAL 405 - SANTANA

DISTRITO:

ZONA:

QUADRA:

LOTE:

T.O.:

TA:

PROJETOS:

PROJETO DE TERRAPLENAGEM - TRECHO 1

ESCALAS:

INDICADAS

DESENHO:

DATA:

30/09/2026

ÁREA:

13.682,60 m²

VERSÃO:

01

PRANCHA:

08/09

ASSINATURA RESPONSÁVEL TÉCNICO:

Assinado digitalmente por:
RODRIGO CASTILHOS
GIOTTI
***.355.310-**-02/10/2026 09:12:58 -03:00

ASSINATURA DO PROPRIETÁRIO:

Assinado digitalmente por:
VOLMIR NAZARENO RECH
***.334.660-**-02/10/2026 11:09:55 -03:00