


PLANTA BAIXA - subsolo
ÁREA TOTAL: 20,50 m²
ESCALA 1:50

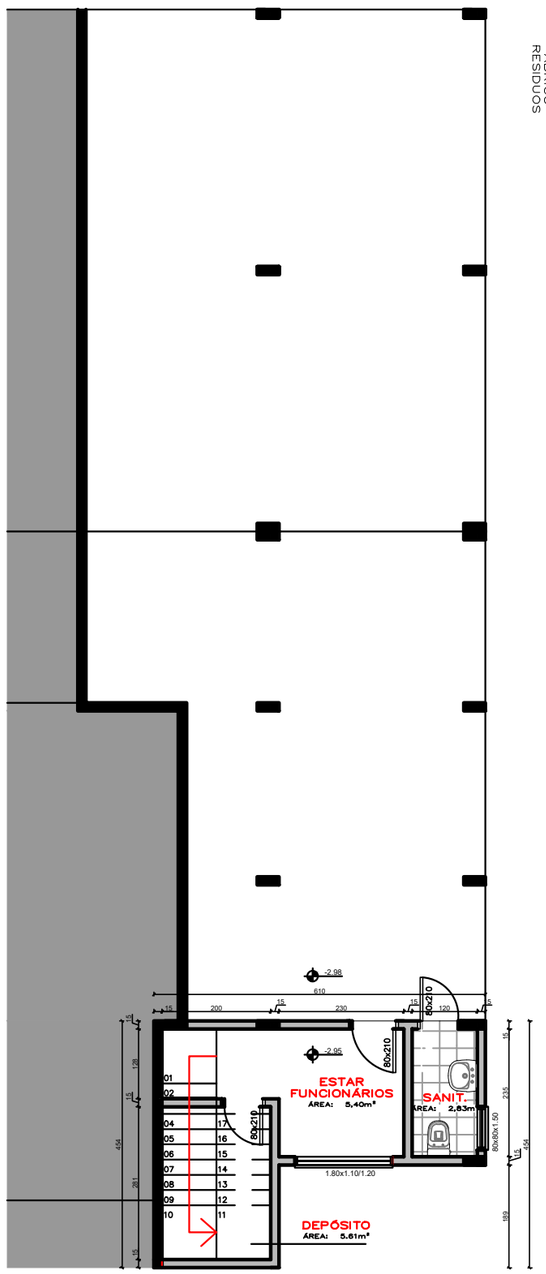

PLANTA BAIXA - térreo
ÁREA TOTAL: 332,07 m²
ESCALA: 1:50

descrição:
REFORMA UBS (UNIDADE BÁSICA SAÚDE)
RUA ESTEVÃO COSTA
CENTRO - MUNICIPIO DE BARÃO / RS

proprietário: MUNICÍPIO DE BARÃO/RS

esc: 1:50	discriminação:
prancha: 02	- PLANTA BAIXA - FINAL
data: outubro/2026	área total: 352,57m²

Silviane Käfer
Arquiteta e Urbanista
CAU A62499-3