



ENTRADA DE ENERGIA

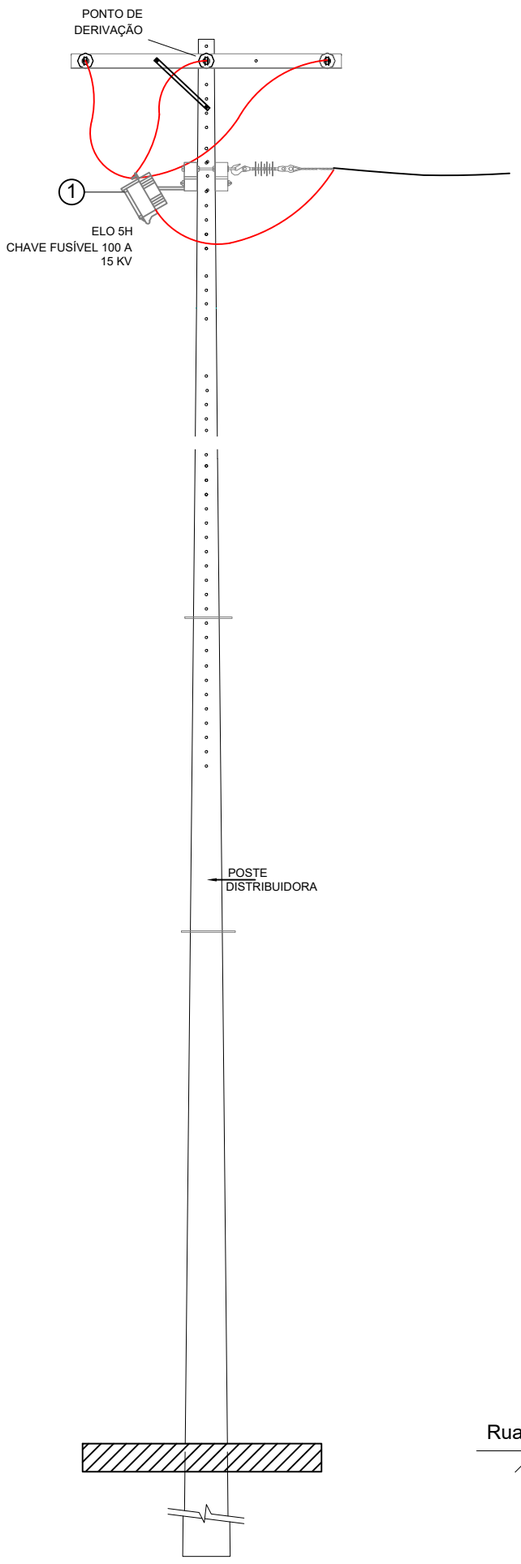


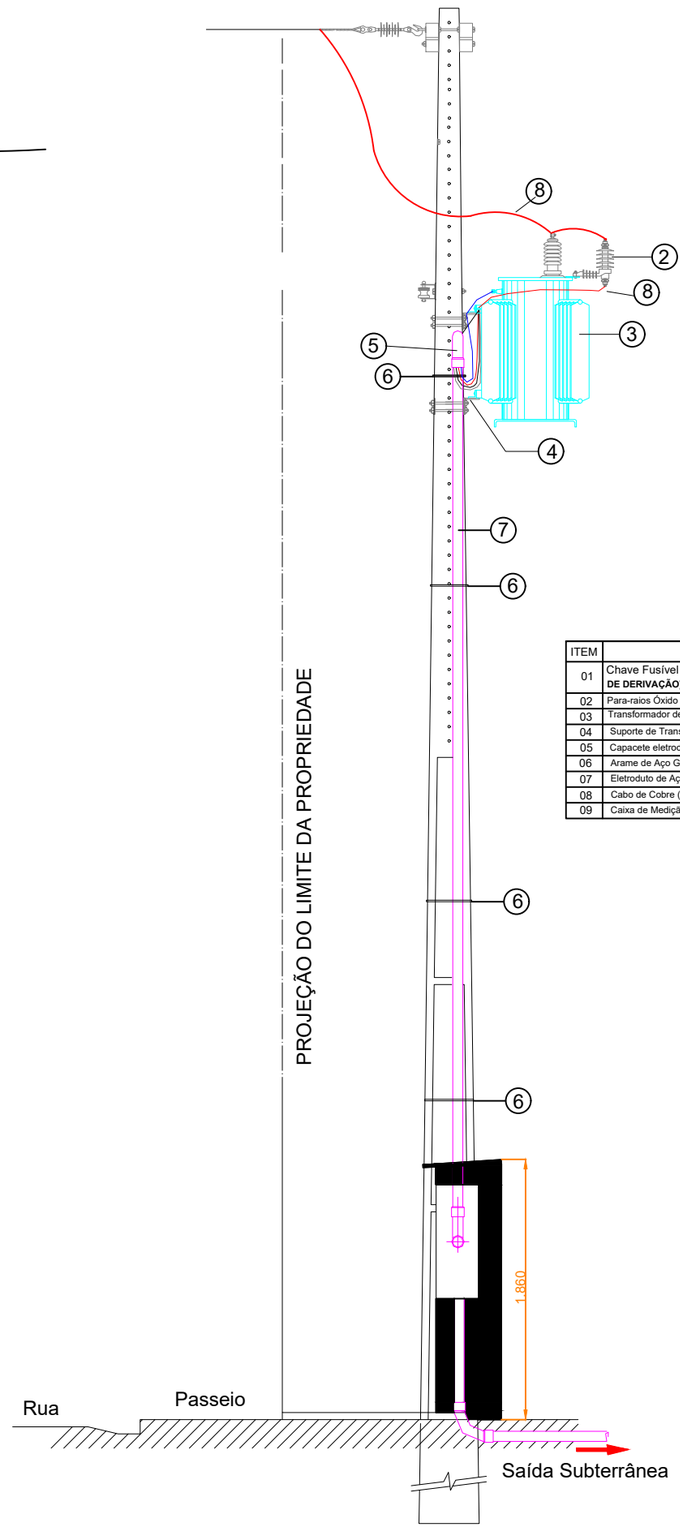

ITEM	LEGENDA
01	Chave Fusível Distribuição 15kV - 300A/ 10kA/Base C **(INSTALADA NO POSTE DE DERIVAÇÃO)**
02	Para-raios Óxido de Zinco 12 kV, 10 kA para 13.8 kV
03	Transformador de Distribuição 15 kV – Buchas de 25kV, para Rede de 13,8 kV
04	Suporte de Transformador Tipo Cantoneira
05	Capacete eletroduto de Aço Galvanizado a Fogo
06	Arame de Aço Galvanizado 12BWG
07	Eletroduto de Aço Galvanizado a Fogo
08	Cabo de Cobre (ou Aço cobreado) Nu 25 mm²
09	Caixa de Medição em Baixa Tensão para Transformadores Trifásicos de 75 A 150 kVA

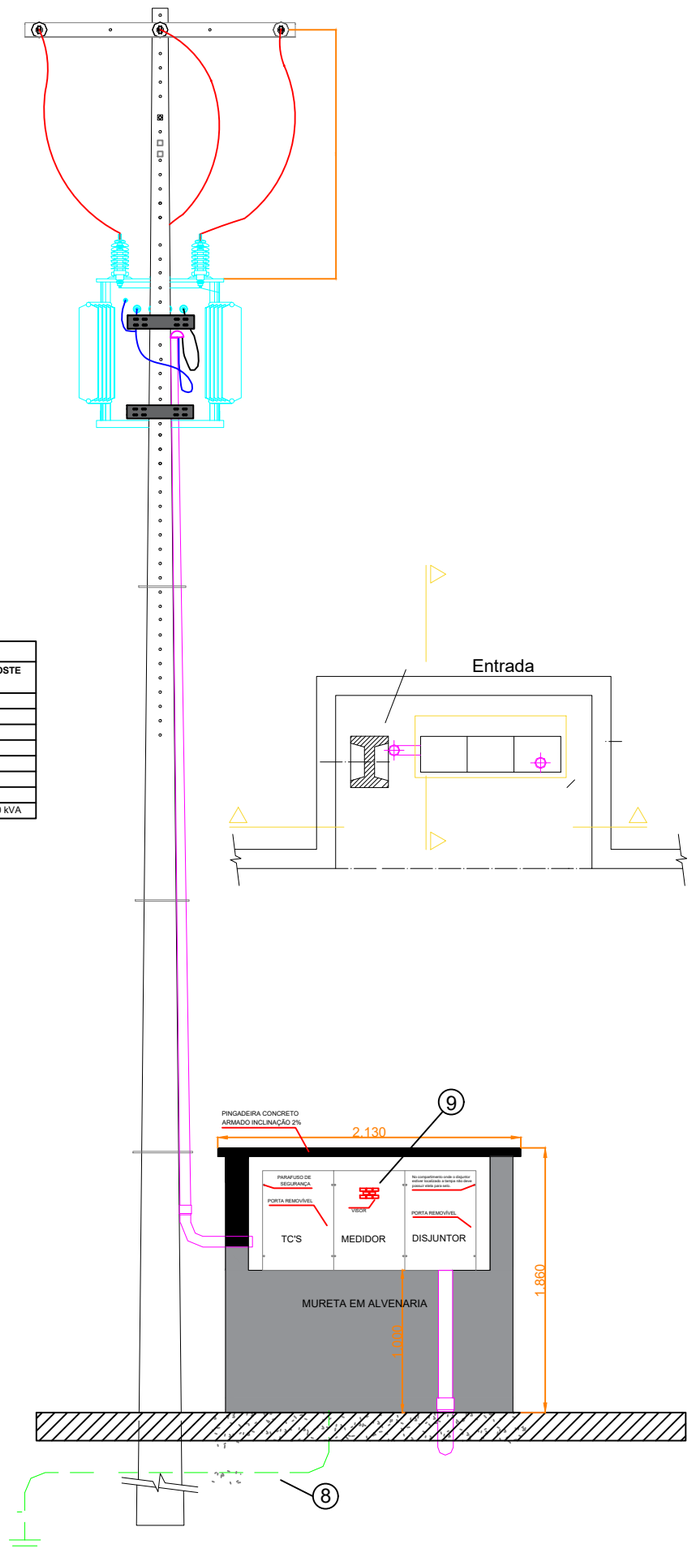

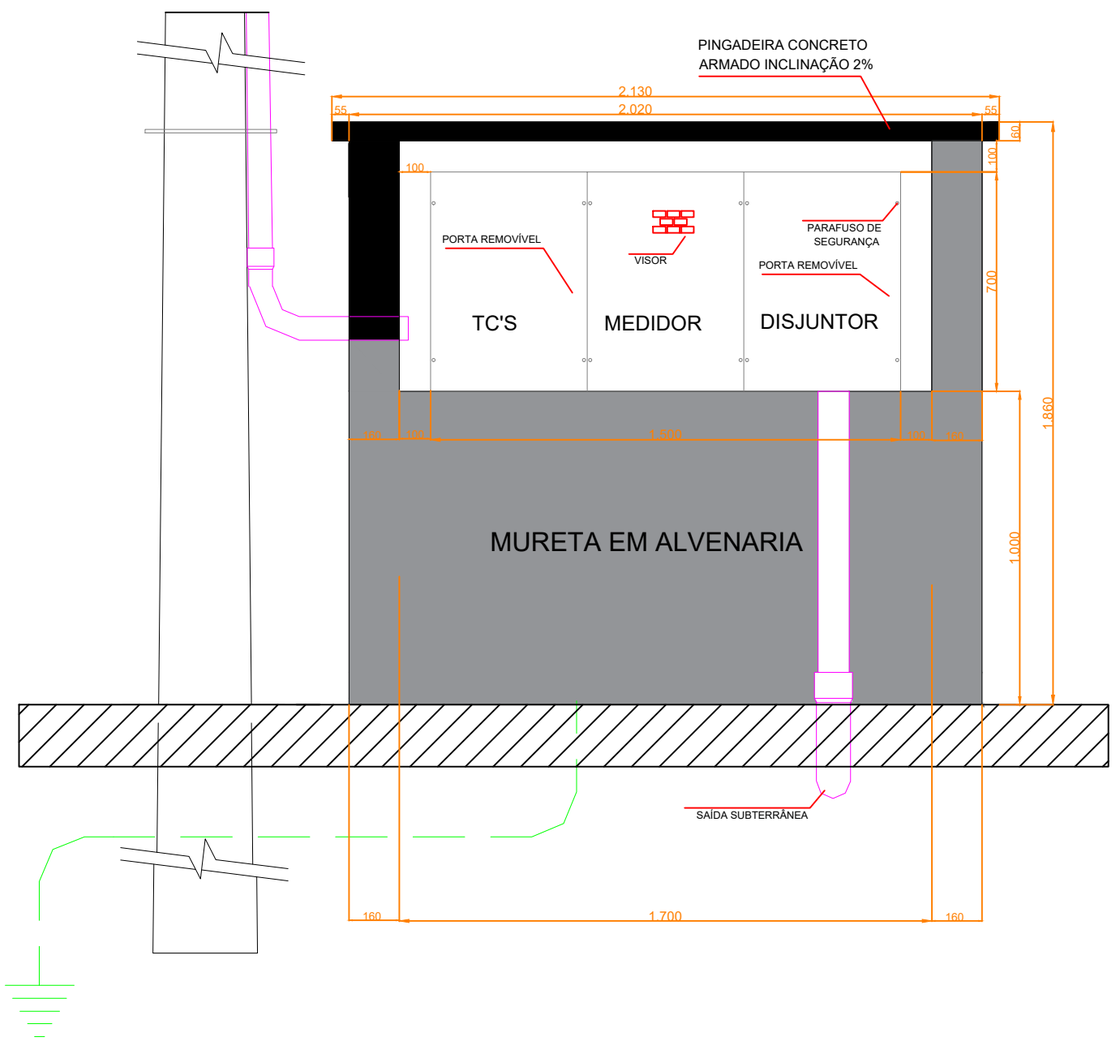

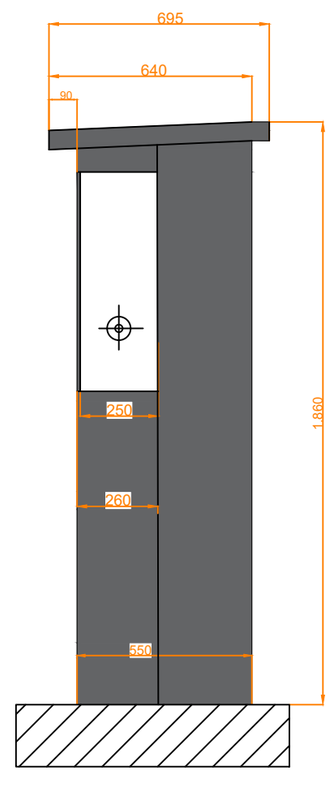

JULIO CESAR PRATES CUNHA:24155497034

Assinado de forma digital por JULIO CESAR PRATES CUNHA:24155497034
Dados: 2026.09.09 15:09:56 -03'00'

PROJETO ELÉTRICO

MUNICIPIO DE SÃO JERÔNIMO
ESCOLA MUNICIPAL DE ENSIONO INFANTIL
NELSON MARCHEZAN - SÃO JERÔNIMO/RS
Rua Vasco Antônio Ramos Alves, nº 200,
Colina Scherer - São Jerônimo/RS

ENTRADA DE ENERGIA E MURETA DE MEDIÇÃO

Resp. Técnico: Anderson Luiz de Jesus Estacio
CREA-RS: 150134-0

Escala: INDICADA

Desenho: Anderson Estacio

Data: Setembro/2026

Folha: 03/05

Assinado digitalmente por Gabriela Araújo da Silveira. Verifique a autenticidade em verificador.betha.cloud e insira o código JW7-YV8-VR9-L70.

B | NoPaper

Data de criação do documento: 15/09/2026 às 09:39:52

Assinantes

Gabriela Araújo da Silveira

Assinou em 15/09/2026 às 09:39:55 com o certificado avançado da Betha Sistemas.

Eu, Gabriela Araújo da Silveira, estou ciente das normas descritas na Lei nº 14.063/2020, no que se refere aos tipos de assinaturas consideradas como válidas para a prática de atos e interações pelos Entes Públicos.

Veracidade do documento

Documento assinado digitalmente.
Verifique a veracidade utilizando o QR Code ao lado ou acesse o site **verificador.betha.cloud** e insira o código abaixo:

JW7-YV8-VR9-L70