


Cálculo de inclinação de rampa:

i = Inclinação
h = Altura
c = Comprimento

$\frac{(H \times 100)}{Comprimento} = i \qquad \frac{(0{,}155\ m \times 100)}{1{,}86m} = i$

RESULTADO
i = 8,33%

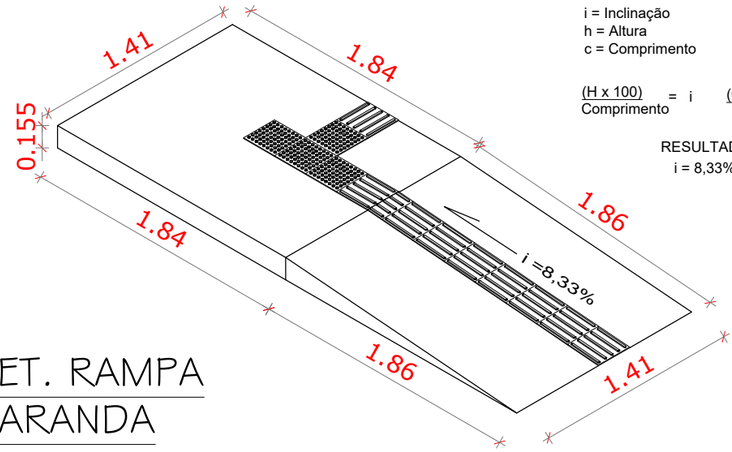


DET. RAMPA VARANDA

PLANTA BAIXA
IMPLANTAÇÃO

MUNICÍPIO DE CASEIROS
Compromisso e trabalho pelo bem de todos.

BIBLIOTECA MUNICIPAL

Proprietário: **CASEIROS - RS** JOELICE CANALI - PREFEITA MUNICIPAL	Resp. Técnico: ANGELO MORAES GRADIN:02385944081 Assinado de forma digital por ANGELO MORAES GRADIN:02385944081 Dados: 2026.10.06 09:26:27 -03'00' **ANGELO GRADIN** ARQUITETO E URBANISTA - CAU/RS A3015840	Data: OUTUBRO/2026
		Escala: Indicada
Assunto: PASSEIO + RAMPA ACESSIBILIDADE	Prancha: 01/02	Área: -

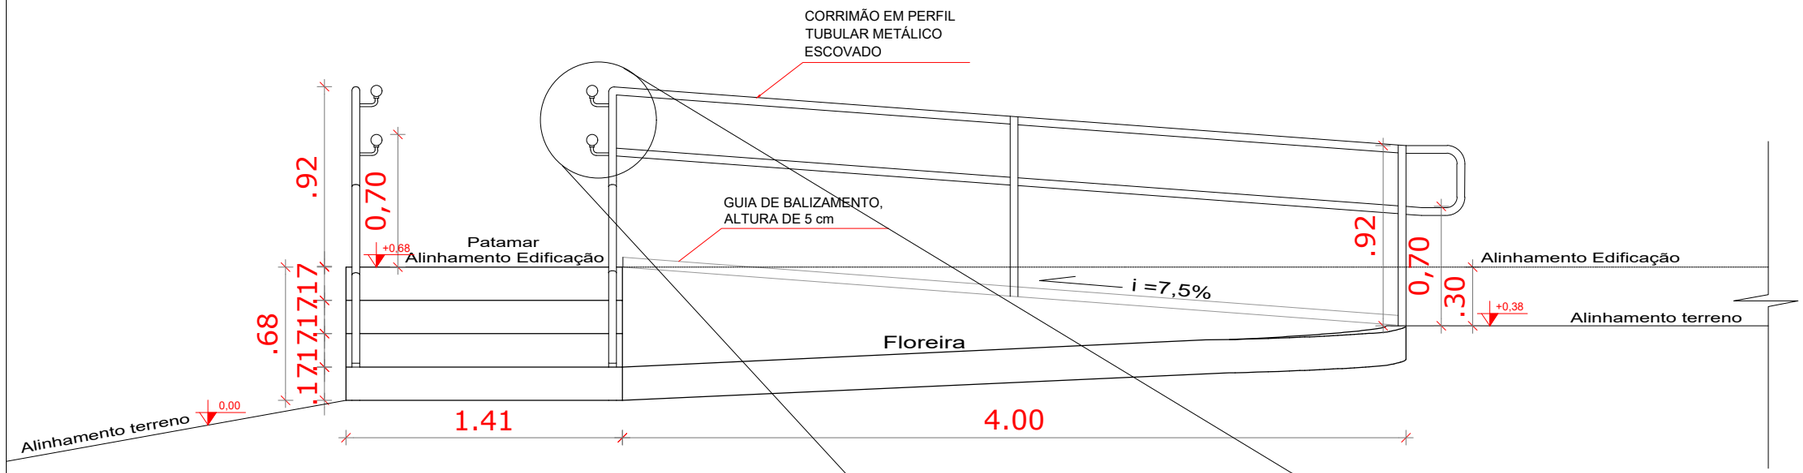


VISTA FRONTAL

Cálculo de inclinação de rampa:


i = Inclinação
h = Altura
c = Comprimento

$$\frac{(H \times 100)}{\text{Comprimento}} = i \qquad \frac{(0{,}30\ m \times 100)}{4{,}00\ m} = i$$

RESULTADO
i = 7,50%

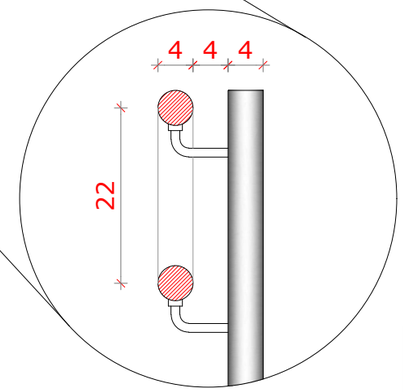

DET. CORRIMÃO

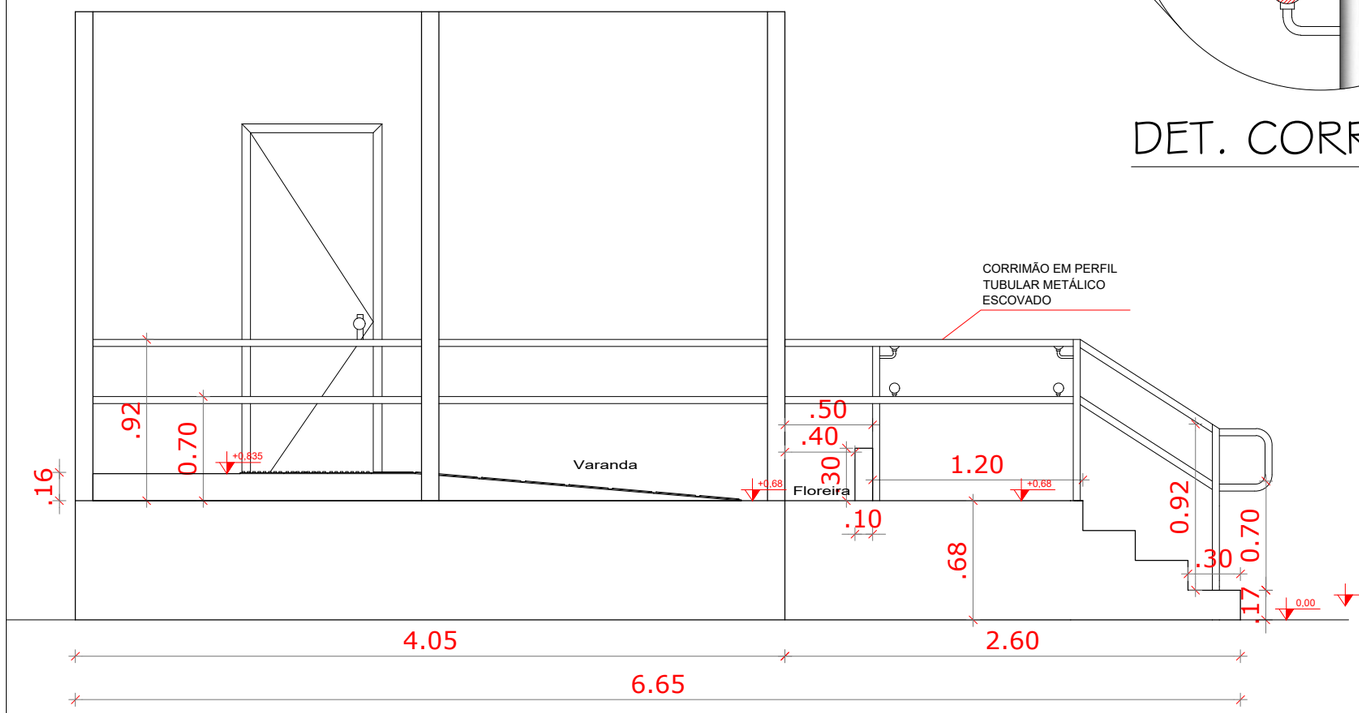

VISTA LATERAL





MUNICÍPIO DE CASEIROS
Compromisso e trabalho pelo bem de todos.

BIBLIOTECA MUNICIPAL

Proprietário:
CASEIROS - RS
JOELICE CANALI - PREFEITA MUNICIPAL

Resp. Técnico: ANGELO MORAES GRADIN:02385944081
Assinado de forma digital por ANGELO MORAES GRADIN:02385944081
Dados: 2026.10.06 09:27:28 -03'00'
ANGELO GRADIN
ARQUITETO E URBANISTA - CAU/RS A3015840

Data: OUTUBRO/2026

Escala: Indicada

Área: -

Assunto:
PASSEIO + RAMPA ACESSIBILIDADE

Prancha: 02/02