

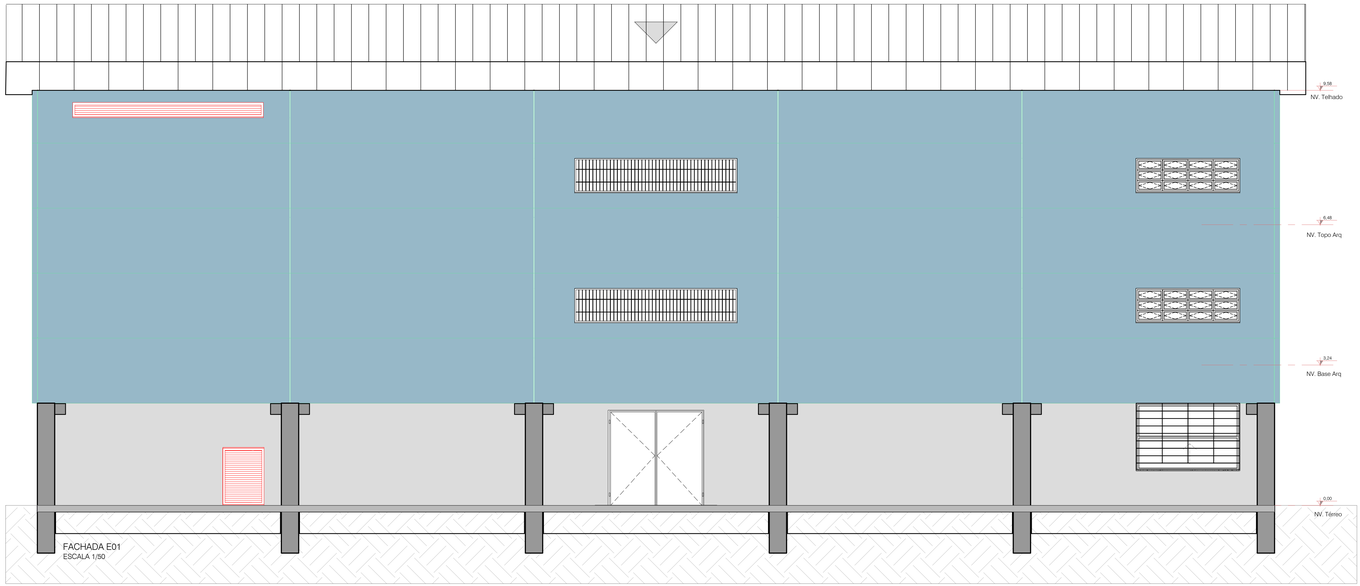


FACHADA E01
ESCALA 1/50

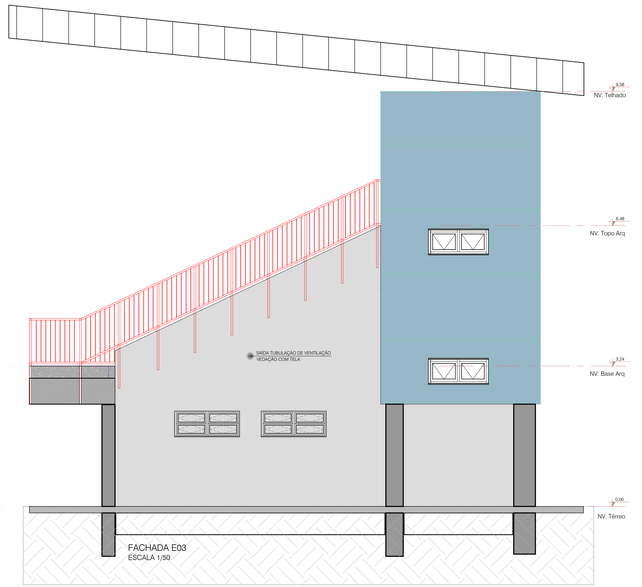

FACHADA E03
ESCALA 1/50

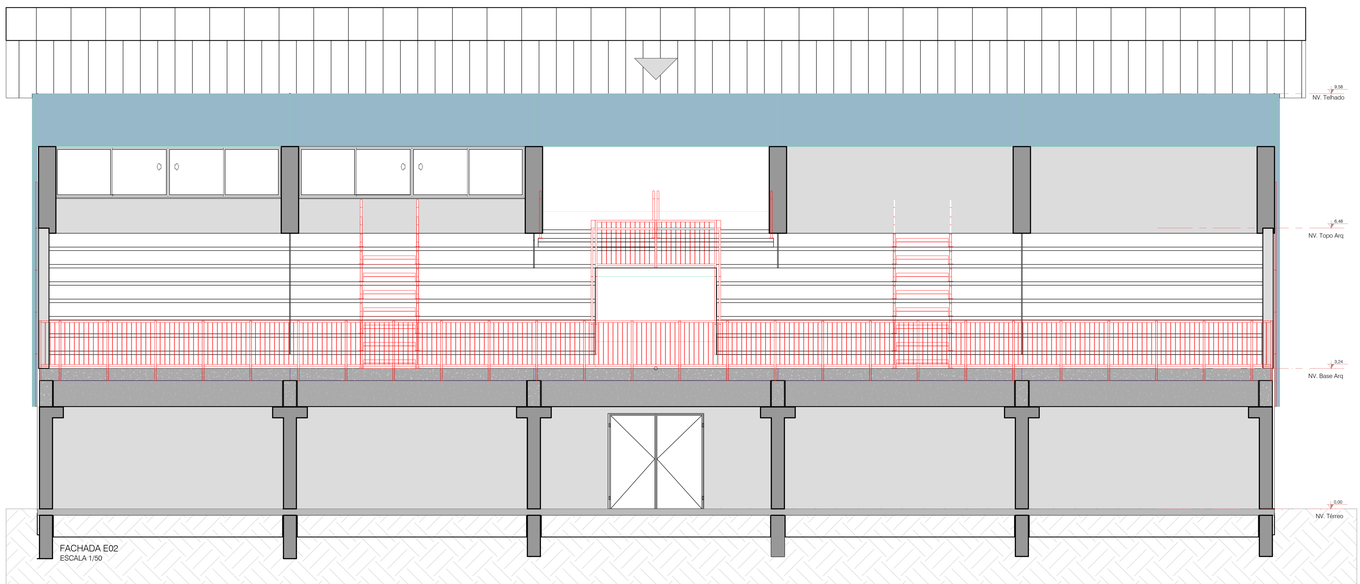

FACHADA E02
ESCALA 1/50

TORRES GARCIA
arquitetura

CNPJ: 01.765.345/0001-45

RESPONSÁVEL

Documento assinado digitalmente
gov.br
LUCIA MARIA BANHOS FASOLI
Data: 26/10/2023 13:05:50-0300
Verifique em https://validar.iti.gov.br

"ARQ. PAULO TORRES GARCIA - CAU Nº A13328-0"

"ARQ. LUCIA MARIA BANHOS FASOLI - CAU Nº A50193-9"

PREFEITURA MUNICIPAL
NOVA SANTA RITA

OBRA:
ARQUIBANCADA CAMPO DO CAJÚ

DATA:
OUTUBRO/2023

ENDEREÇO:
Estrada Itapuí, s/n - BAIRRO CAJÚ - NOVA SANTA RITA / RS

DESENHO:
LÚCIA

PROPRIETÁRIO:
Prefeitura Municipal de Nova Santa Rita / CNPJ: 94309291/0001-48

ESCALA:
INDICADA

ESPECIFICAÇÃO:
PLANO DE PREVENÇÃO CONTRA INCÊNDIO (PPCI): FACHADAS E01/E02 E E03

AREA:
730,50m²

Prefeitura Municipal de Nova Santa Rita
CNPJ:94309291/0001-48

PRANCHA:
PPCI 04