
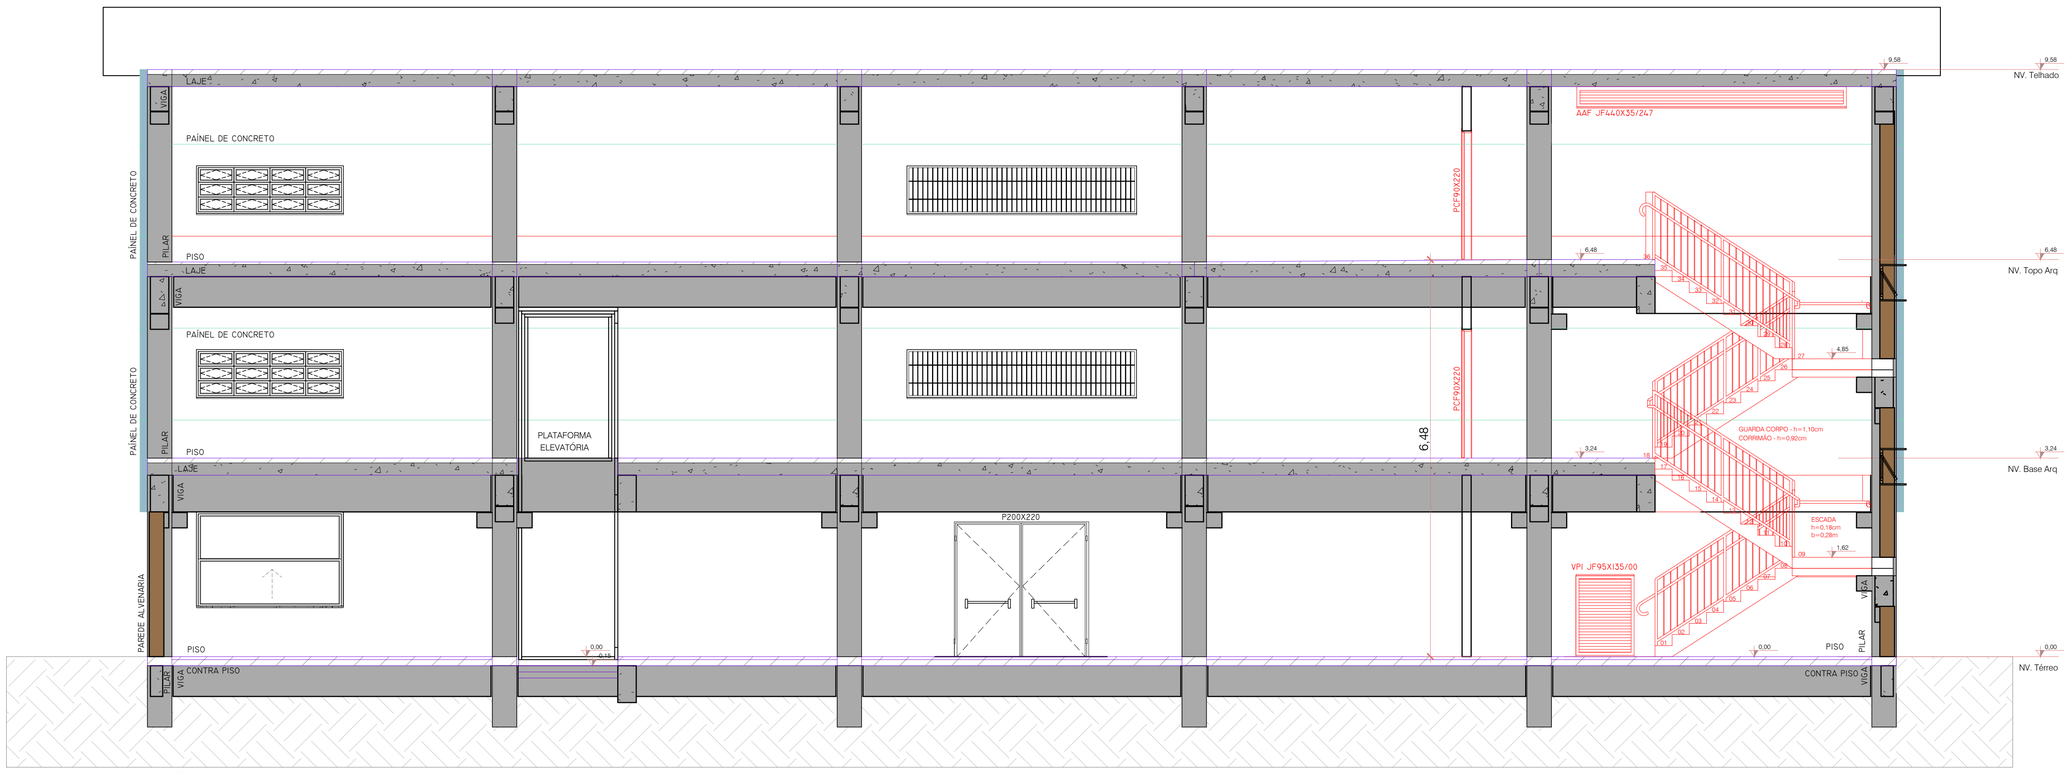


CORTE AA
ESCALA 1/50

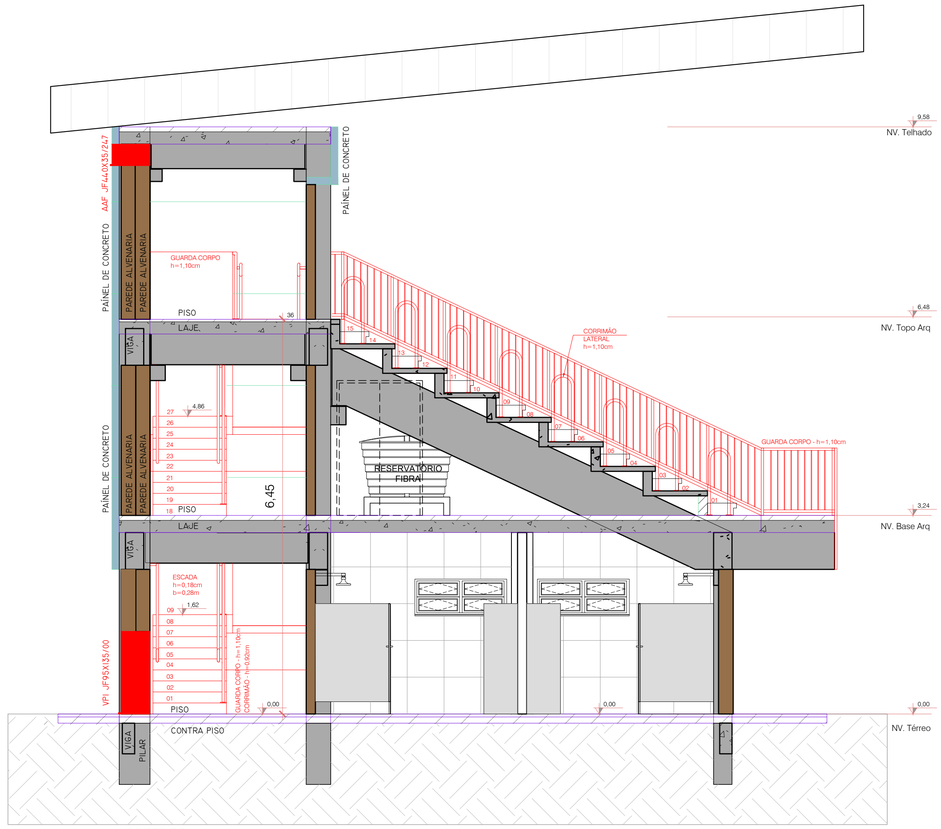

CORTE BB
ESCALA 1/50

TORRES GARCIA
arquitetura

CNPJ: 03.785.645/0001-49
Tel. (51) 3243.4306 - 99964.7781

RESPONSÁVEL

Documento assinado digitalmente
LUCIA MARIA BANHOS FASOLI
Data: 20/10/2023 15:05:50-0300
Verifique em https://validar.iti.gov.br

ARQ. PAULO TORRES GARCIA - CAU Nº A13328-0

ARQ. LUCIA MARIA BANHOS FASOLI - CAU Nº A5019-9

PREFEITURA MUNICIPAL NOVA SANTA RITA

OBRA: ARQUIBANCADA CAMPO DO CAJÚ	DATA: OUTUBRO/2023
ENDEREÇO: Estrada Itapuí, s/n - BAIRRO CAJÚ - NOVA SANTA RITA / RS	DESENHO: LÚCIA
PROPRIETÁRIO: Prefeitura Municipal de Nova Santa Rita / CNPJ: 94309291/0001-48	ESCALA: INDICADA
ESPECIFICAÇÃO: PLANO DE PREVENÇÃO CONTRA INCÊNDIO (PPCI): CORTES AA E BB	ÁREA: 730,50m²
	PRANCHA: PPCI 03

Prefeitura Municipal de Nova Santa Rita
CNPJ:94309291/0001-48