
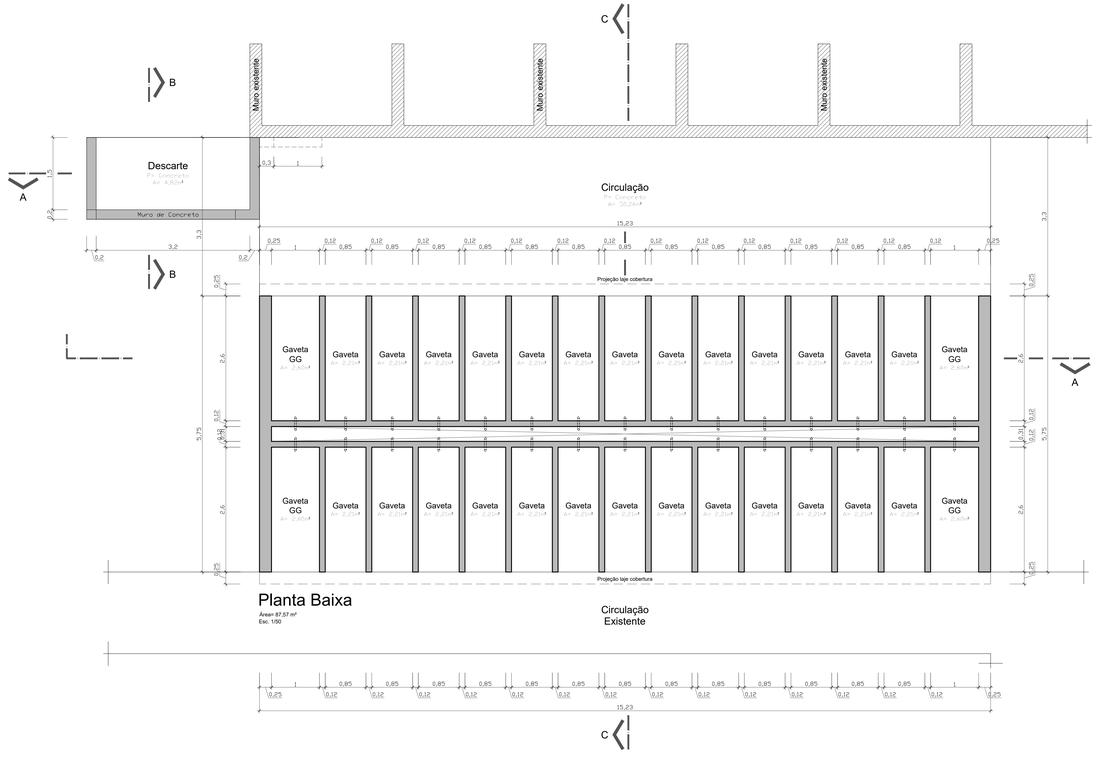



Planta Baixa

Área= 87,57 m²
Esc. 1/50

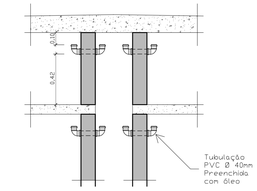


Detalhe A

Esc. 1/20

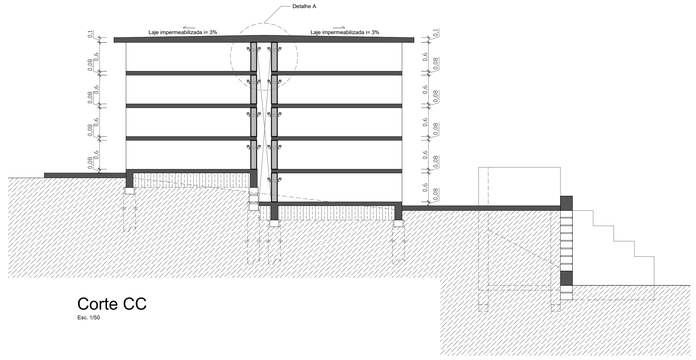


Corte CC

Esc. 1/50

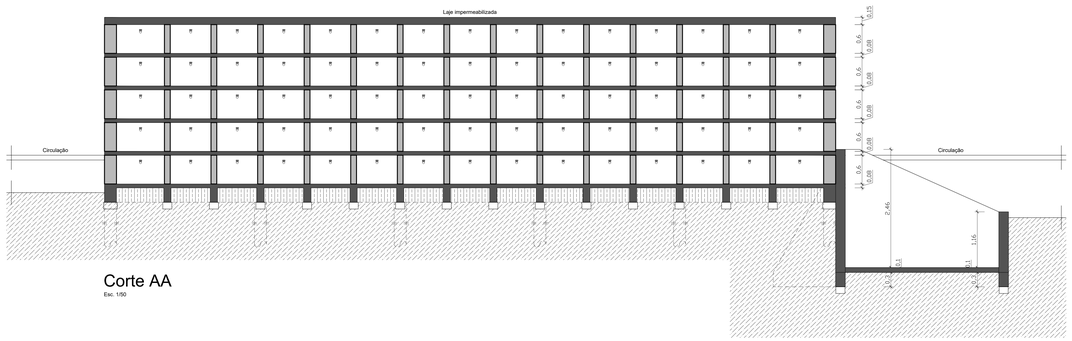


Corte AA

Esc. 1/50

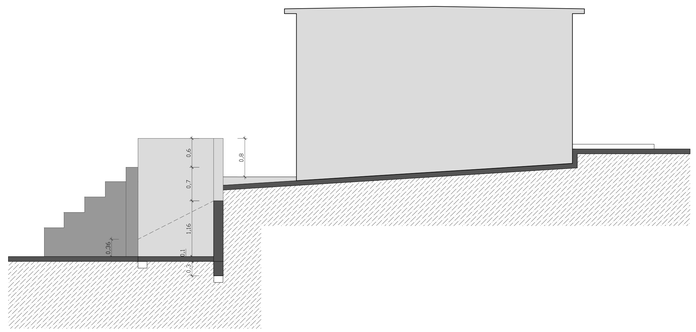


Corte BB

Esc. 1/50

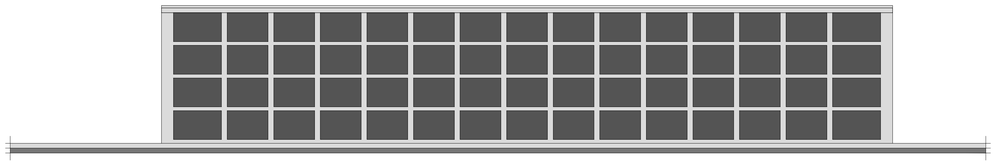

Fachada Frontal

Esc. 1/50

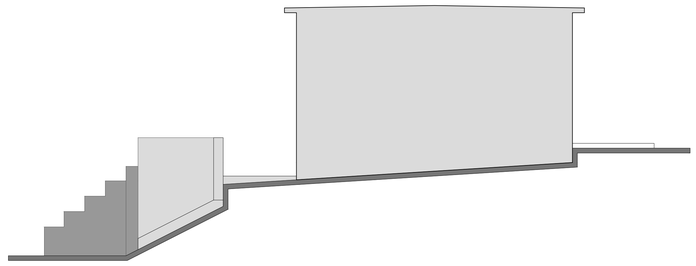

Fachada Lateral

Esc. 1/50

PREFEITURA MUNICIPAL DE RIO PARDO

SECRETARIA DE DESENVOLVIMENTO ECONÔMICO E PLANEJAMENTO

Gavetas Mortuárias (Módulo 05 - 135 Unid.) Cemitério Municipal - Bairro Bom Fim - Rio Pardo/RS

Documento assinado digitalmente
FELIPE CORREA BORDIN
Data: 16/12/2025 09:19:56-0300
Verifique em https://validar.iti.gov.br

Proprietário: Município de Rio Pardo

Resp. Técnico Projeto: Felipe Corrêa Bordin
Arq. e Urb. - CAU A67424-9

Projeto: **ARQUITETÔNICO**	Conteúdo: Planta Baixa - Corte AA / BB / CC Fachada Frontal / Lateral - Detalhe A			Prancha: 01/01
Setor / Quadra / Lote:	Área: 87,57 m²	Escala: 1 / 20-50	Data: Novembro / 2025	