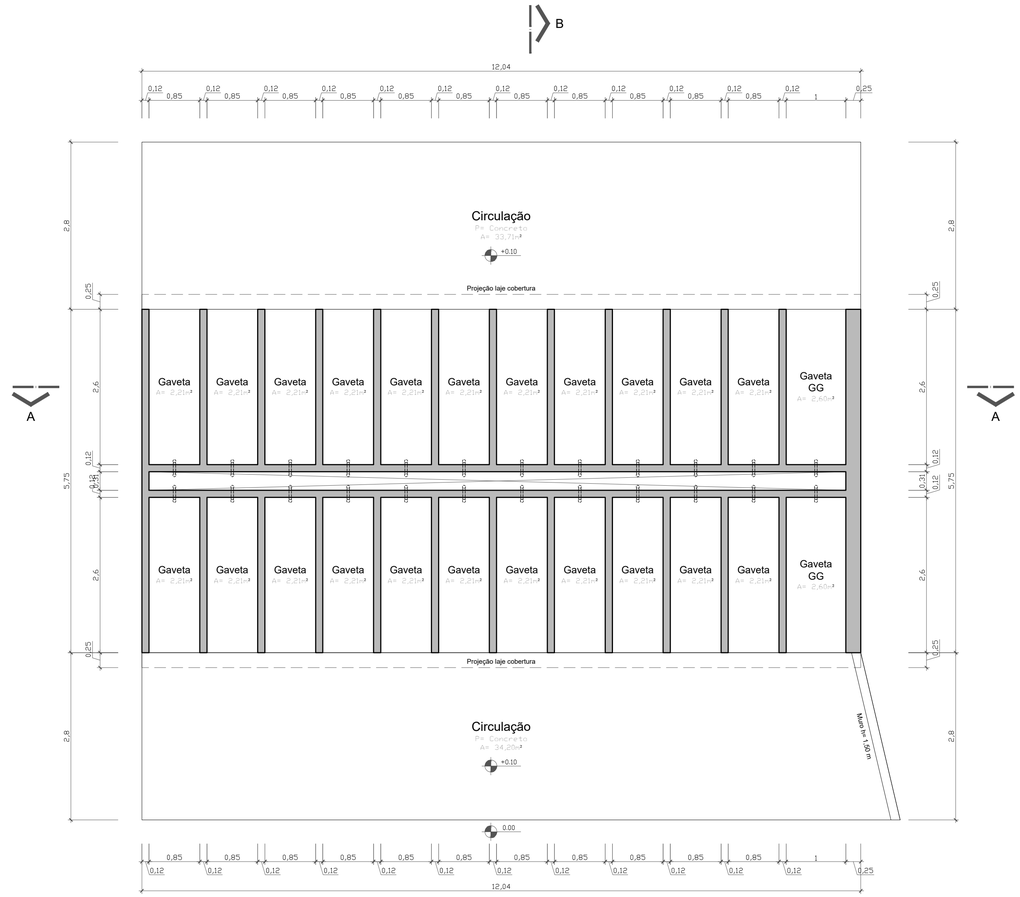

Planta Baixa

Área= 69,23 m²
Esc. 1/50

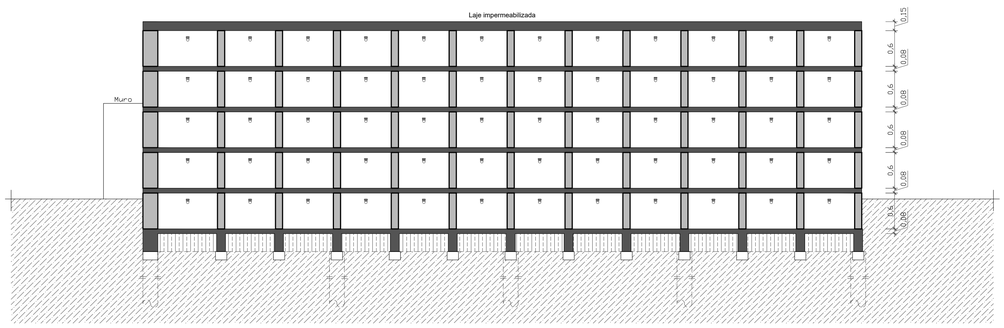

Corte AA

Esc. 1/50

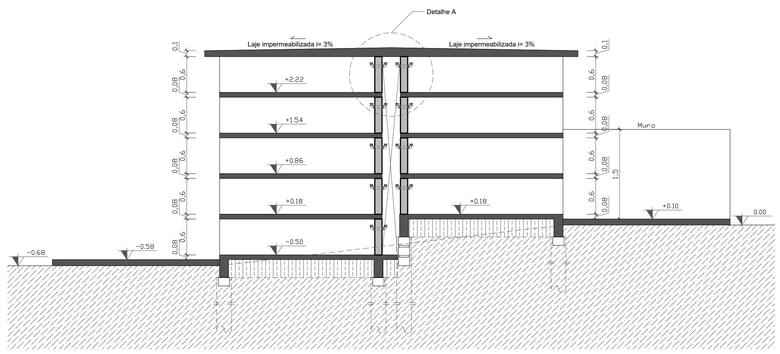

Corte BB

Esc. 1/50

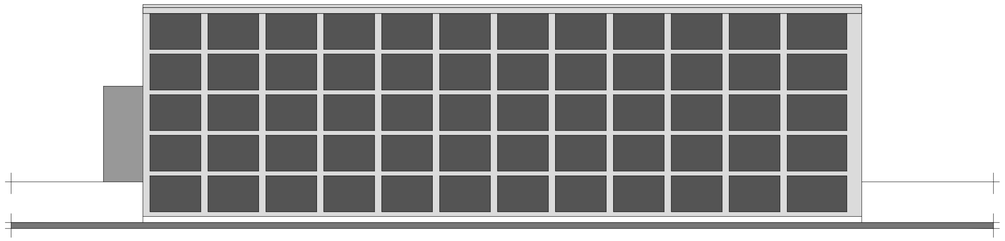

Fachada Frontal

Esc. 1/50

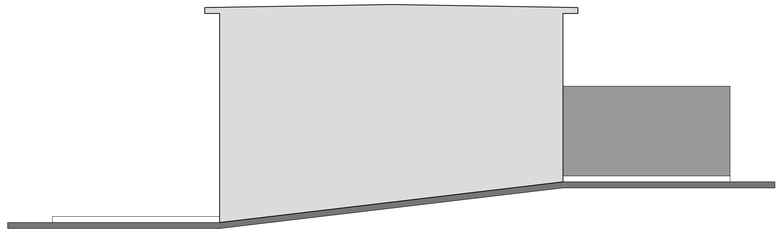

Fachada Lateral

Esc. 1/50

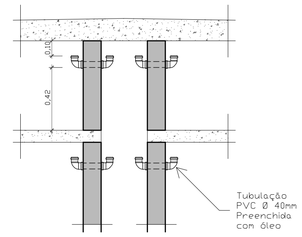

Detalhe A

Esc. 1/20

PREFEITURA MUNICIPAL DE RIO PARDO

SECRETARIA DE DESENVOLVIMENTO ECONÔMICO E PLANEJAMENTO

Gavetas Mortuárias (Módulo 05 - 108 Unid.) Cemitério Municipal - Aldeia São Nicolau - Rio Pardo/RS

gov.br Documento assinado digitalmente
FELIPE CORREA BORDIN
Data: 15/06/2026 10:45:03-0300
Verifique em https://validar.iti.gov.br

Proprietário: Município de Rio Pardo

Resp. Técnico Projeto: Felipe Corrêa Bordin
Arq. e Urb. - CAU A67424-9

Projeto: **ARQUITETÔNICO**	Conteúdo: Planta Baixa - Corte AA / BB Fachada Frontal / Lateral - Detalhe A			Prancha: 01/01
Setor / Quadra / Lote:	Área: 69,23 m²	Escala: 1 / 20-50	Data: Junho / 2026	