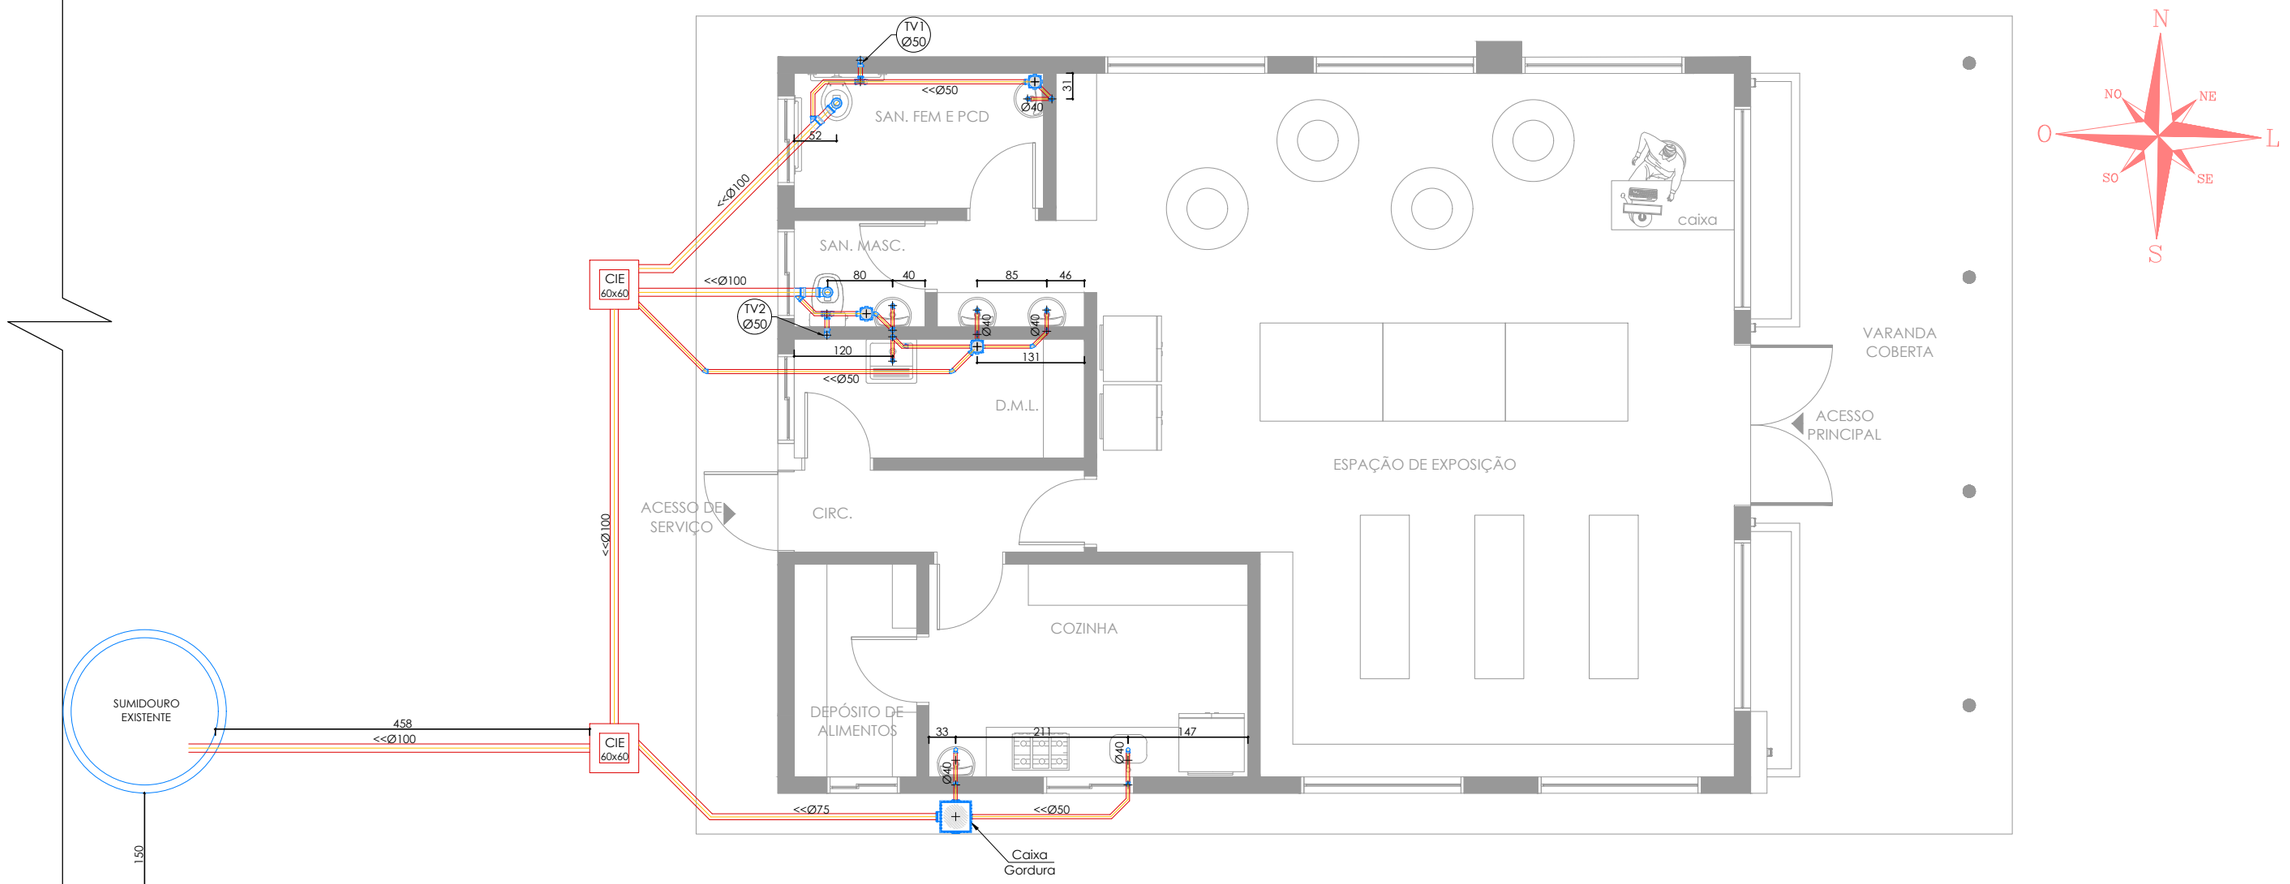


PLANTA BAIXA - ESGOTO
ESC: 1/75

PREFEITURA MUNICIPAL
BOA VISTA DO BURICÁ

Secretaria de Planejamento

Obra:
FEIRA DE EXPOSIÇÕES

AV TRÊS PASSOS, 271
CENTRO
BOA VISTA DO BURICÁ-RS
Fone: (55) 3538-1166

PROPRIETÁRIO: Prefeitura Municipal de Boa VIsta do Buricá

RESP.TÉCNICO: ENG. CIVIL JOÃO BOEIRA / CREA-RS 46750

ÁREA:	ESCALA:	
107,13m ^{2}	INDICADA	ESGOTO

PRANCHA:	REVISÃO:	
06/13		DATA: OUTUBRO DE 2026
		DESENHO: FÁBIO RODRIGO LAWALL