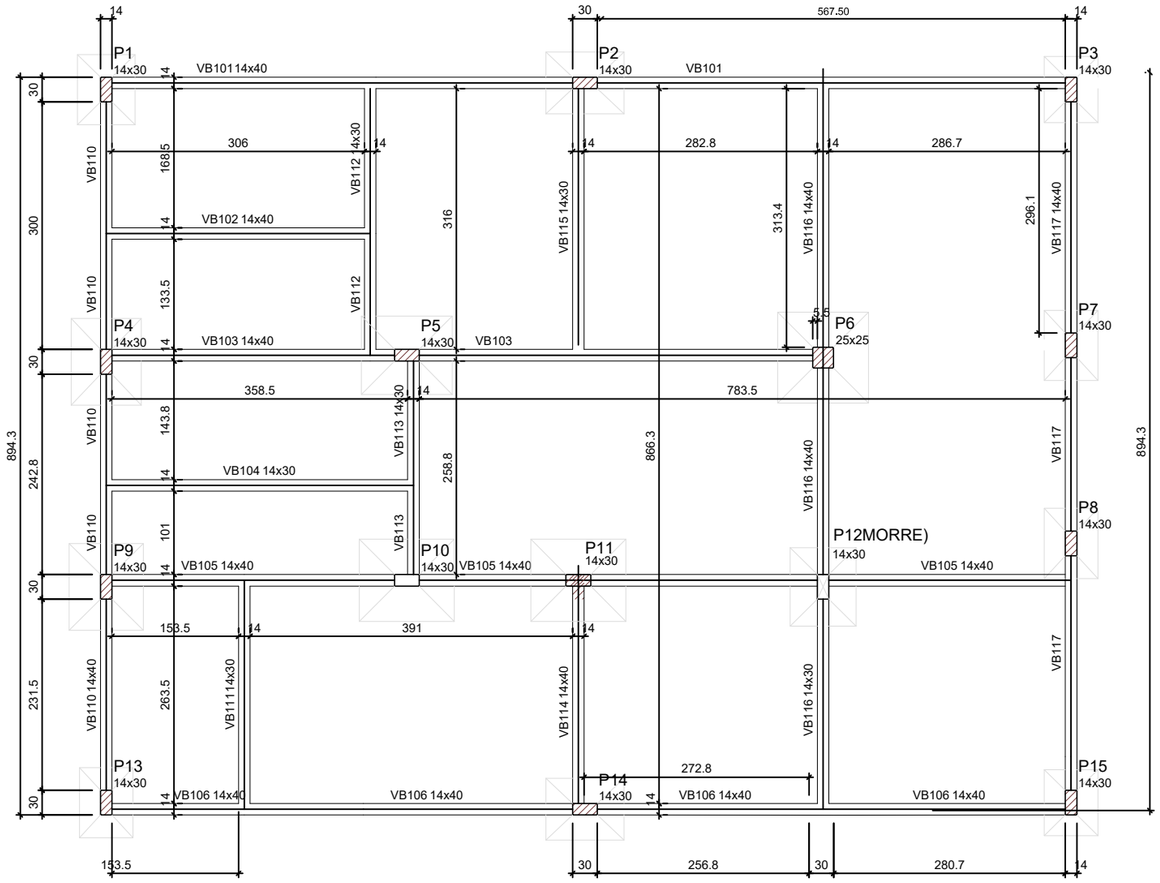

Legenda dos pilares
Pilar que morre
Pilar que passa

Legenda das vigas e paredes
Viga

Vigas			
Nome	Seção (cm)	Elevação (cm)	Nível (cm)
VB101	14x30	0	0
VB102	14x30	0	0
VB103	14x30	0	0
VB104	14x30	0	0
VB105	14x30	0	0
VB106	14x30	0	0
VB110	14x30	0	0
VB111	14x30	0	0
VB112	14x30	0	0
VB113	14x30	0	0
VB114	14x30	0	0
VB115	14x30	0	0
VB116	14x30	0	0
VB117	14x30	0	0

Características dos materiais	
fck (kgf/cm²)	Ecs (kgf/cm²)
250	241500

Dimensão máxima do agregado = 19 mm

FORMA DO PAVIMENTO BALDRAME (NÍVEL 0)

Escala 1:50

AV TRÊS PASSOS, 271
CENTRO
BOA VISTA DO BURICÁ-RS
Fone: (55) 3538-1166

PREFEITURA MUNICIPAL
BOA VISTA DO BURICÁ

Secretaria de Planejamento

Obra:
FEIRA DE EXPOSIÇÕES

PROPRIETÁRIO: Prefeitura Municipal de Boa VIsta do Buricá

RESP.TÉCNICO: ENG. CIVIL JOÃO BOEIRA / CREA-RS 46750

ÁREA:	ESCALA:	
107,13m	INDICADA	PLANTA DE FORMA VIGA BALDRAMES
PRANCHA: 09/13	REVISÃO:	DATA: OUTUBRO DE 2026
		DESENHO: JOÃO BOEIRA