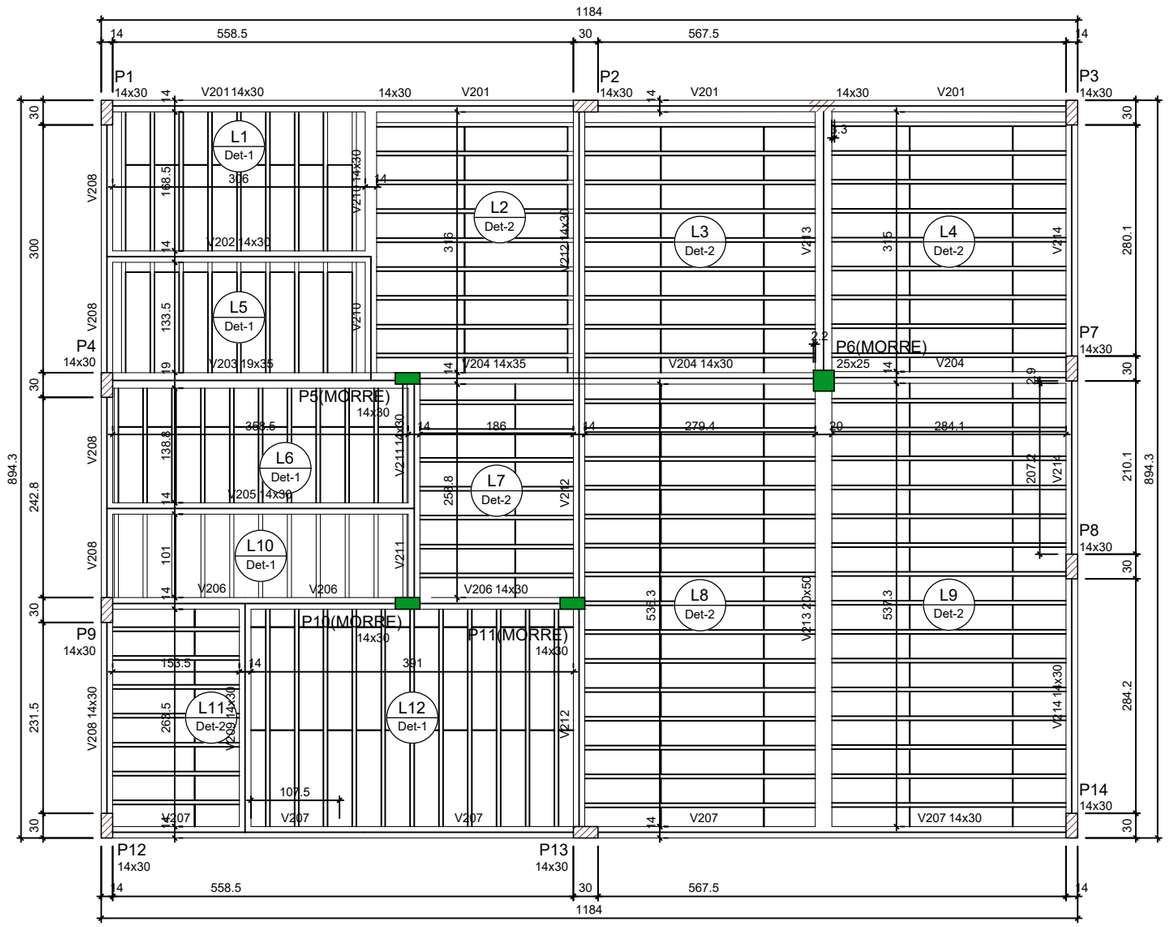

FORMA DO PAVIMENTO CINTAMENTO (NÍVEL 310)

Escala 1:50

Lajes

Nome	Tipo	Dados: Altura (cm)	Dados: Elevação (cm)	Dados: Nível (cm)	Dados: Peso próprio (kgf/m²)	Sobrecarga (kgf/m²): Adicional	Sobrecarga (kgf/m²): Acidental	Sobrecarga (kgf/m²): Localizada
L1	Treliçada 1D	12	0	310	130	154	250	-
L2	Treliçada 1D	12	0	310	130	154	250	-
L3	Treliçada 1D	12	0	310	130	154	250	-
L4	Treliçada 1D	12	0	310	130	154	250	-
L5	Treliçada 1D	12	0	310	130	154	250	-
L6	Treliçada 1D	12	0	310	130	154	250	-
L7	Treliçada 1D	12	0	310	130	154	250	-
L8	Treliçada 1D	12	0	310	130	154	250	-
L9	Treliçada 1D	12	0	310	130	154	250	-
L10	Treliçada 1D	12	0	310	130	154	250	-
L11	Treliçada 1D	12	0	310	130	154	250	-
L12	Treliçada 1D	12	0	310	130	154	250	-

Legenda dos pilares

- Pilar que morre
- Pilar que passa

Legenda das vigas e paredes

- Viga

Blocos de enchimento

Detalhe	Tipo	Nome	Dimensões(cm): hb	bx	by	Quantidade
1/2	EPS Unidirecional	B8/30/125	8	30	125	280

Detalhe 1 (esc. 1:30)

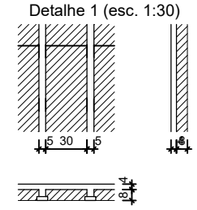

Detalhe 2 (esc. 1:30)

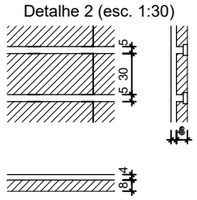

Vigas

Nome	Seção (cm)	Elevação (cm)	Nível (cm)
V201	14x30	0	310
V202	14x30	0	310
V203	19x35	0	310
V204	14x35	0	310
V205	14x30	0	310
V206	14x30	0	310
V207	14x30	0	310
V208	14x30	0	310
V209	14x30	0	310
V210	14x30	0	310
V211	14x30	0	310
V212	14x30	0	310
V213	20x50	0	310
V214	14x30	0	310

Características dos materiais

fck (kgf/cm²)	Ecs (kgf/cm²)
250	241500

Dimensão máxima do agregado = 19 mm

PREFEITURA MUNICIPAL
BOA VISTA DO BURICÁ

Secretaria de Planejamento

Obra: FEIRA DE EXPOSIÇÕES

AV TRÊS PASSOS, 271
CENTRO
BOA VISTA DO BURICÁ-RS
Fone: (55) 3538-1166

PROPRIETÁRIO: Prefeitura Municipal de Boa Vista do Buricá

RESP.TÉCNICO: ENG. CIVIL JOÃO BOEIRA / CREA-RS 46750

ÁREA	ESCALA	
107,13m	INDICADA	PLANTA DE FORMA VIGA CINTAMENTO

PRANCHA	REVISÃO	
09/13		DATA: OUTUBRO DE 2026
		DESENHO: JOÃO BOEIRA