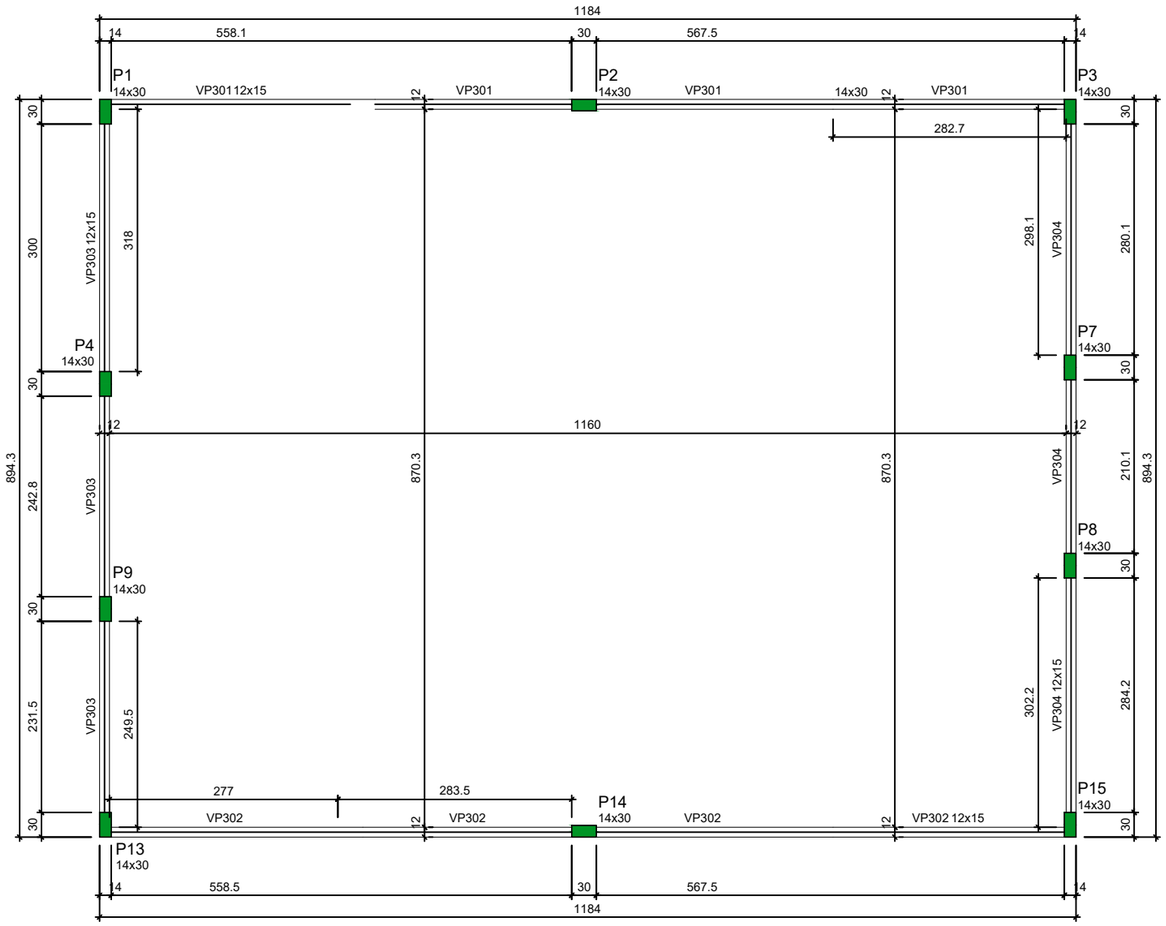

Legenda dos pilares	
	Pilar que morre

Legenda das vigas e paredes	
	Viga

Vigas			
Nome	Seção (cm)	Elevação (cm)	Nível (cm)
VP301	12x15	0	410
VP302	12x15	0	410
VP303	12x15	0	410
VP304	12x15	0	410

Características dos materiais	
fck (kgf/cm²)	Ecs (kgf/cm²)
250	241500

Dimensão máxima do agregado = 19 mm

FORMA DO PAVIMENTO PLATIBANDA (NÍVEL 410)

Escala 1:50

AV TRÊS PASSOS, 271
CENTRO
BOA VISTA DO BURICÁ-RS
Fone: (55) 3538-1166

PREFEITURA MUNICIPAL
BOA VISTA DO BURICÁ

Secretaria de Planejamento

Obra:
FEIRA DE EXPOSIÇÕES

PROPRIETÁRIO: Prefeitura Municipal de Boa VIsta do Buricá

RESP.TÉCNICO: ENG. CIVIL JOÃO BOEIRA / CREA-RS 46750

ÁREA:	ESCALA:	PLANTA DE FORMA VIGAS PLATIBANDA
107,13m	INDICADA	
PRANCHA: 10/13	REVISÃO:	DATA: OUTUBRO DE 2026
		DESENHO: JOÃO BOEIRA