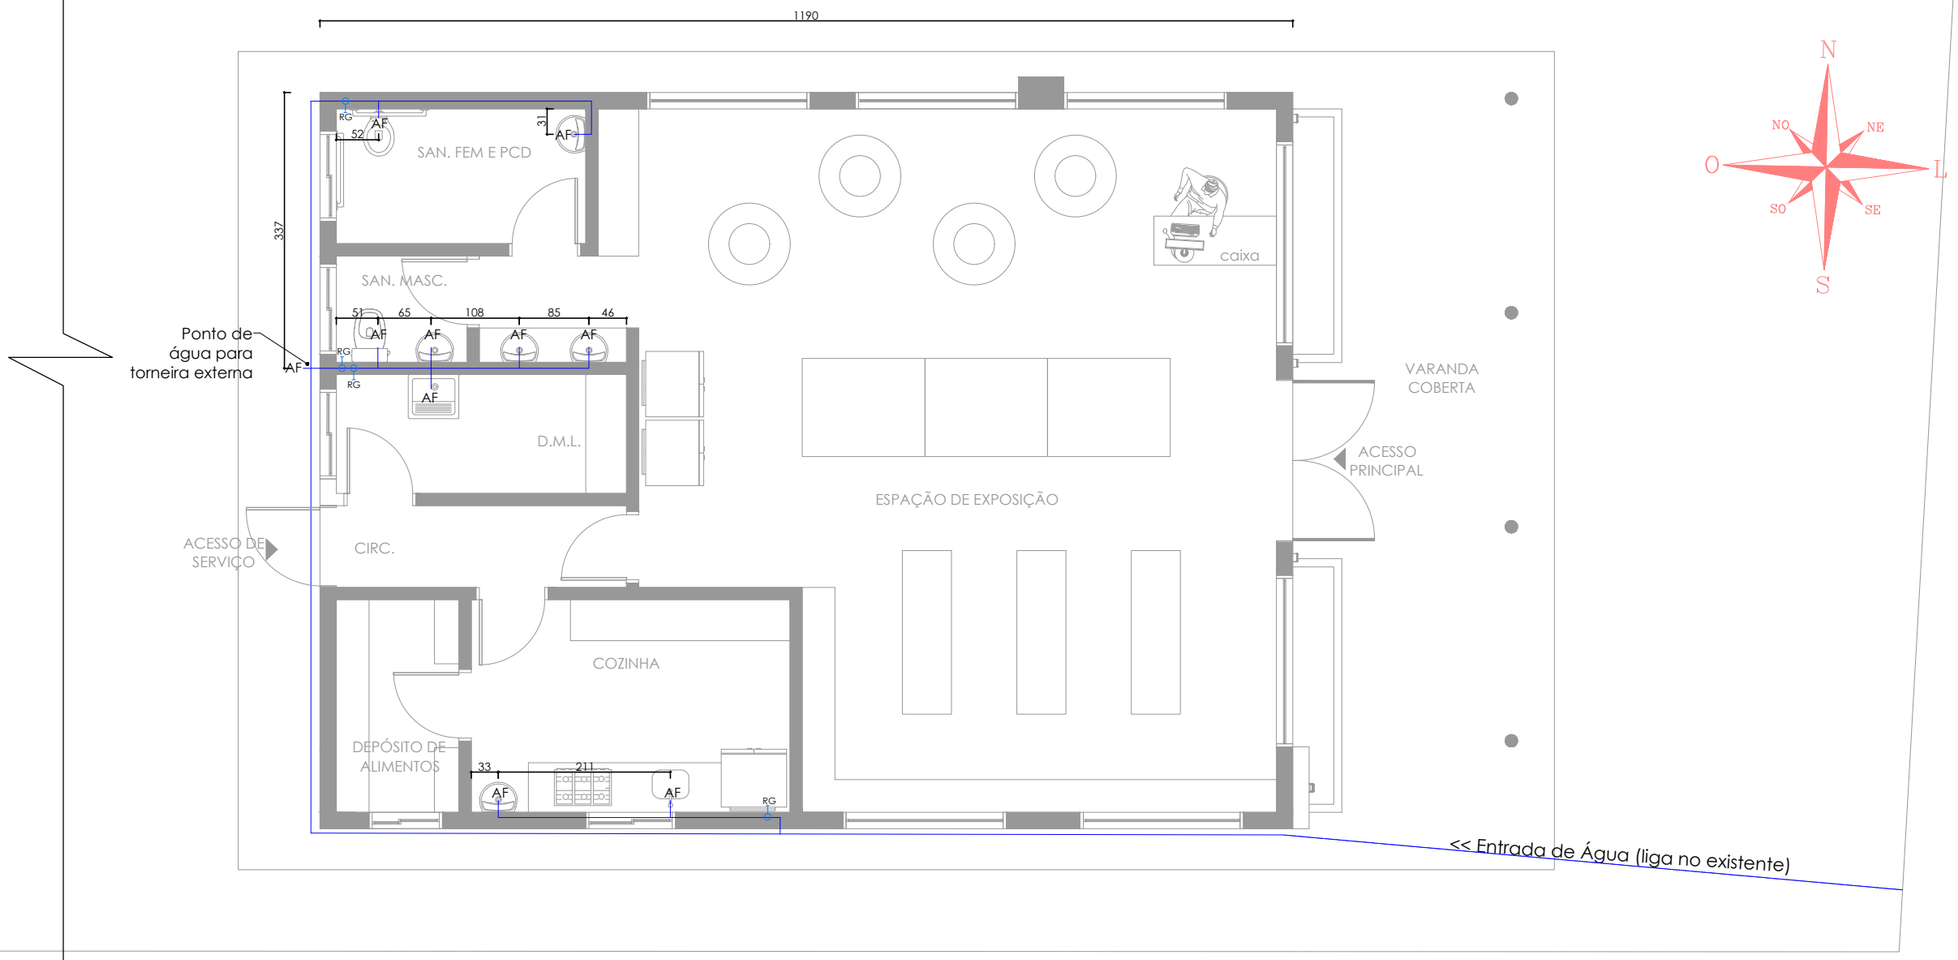


PLANTA BAIXA - HIDRÁULICA
ESC: 1/75

PREFEITURA MUNICIPAL
BOA VISTA DO BURICÁ

Secretaria de Planejamento

Obra:
FEIRA DE EXPOSIÇÕES

AV TRÊS PASSOS, 271
CENTRO
BOA VISTA DO BURICÁ-RS
Fone: (55) 3538-1166

PROPRIETÁRIO: Prefeitura Municipal de Boa VIsta do Buricá

RESP.TÉCNICO: ENG. CIVIL JOÃO BOEIRA / CREA-RS 46750

ÁREA: 107,13m²

ESCALA: INDICADA

HIDRÁULICO

PRANCHA: 05/13

REVISÃO:

DATA: OUTUBRO DE 2026

DESENHO: FÁBIO RODRIGO LAWALL