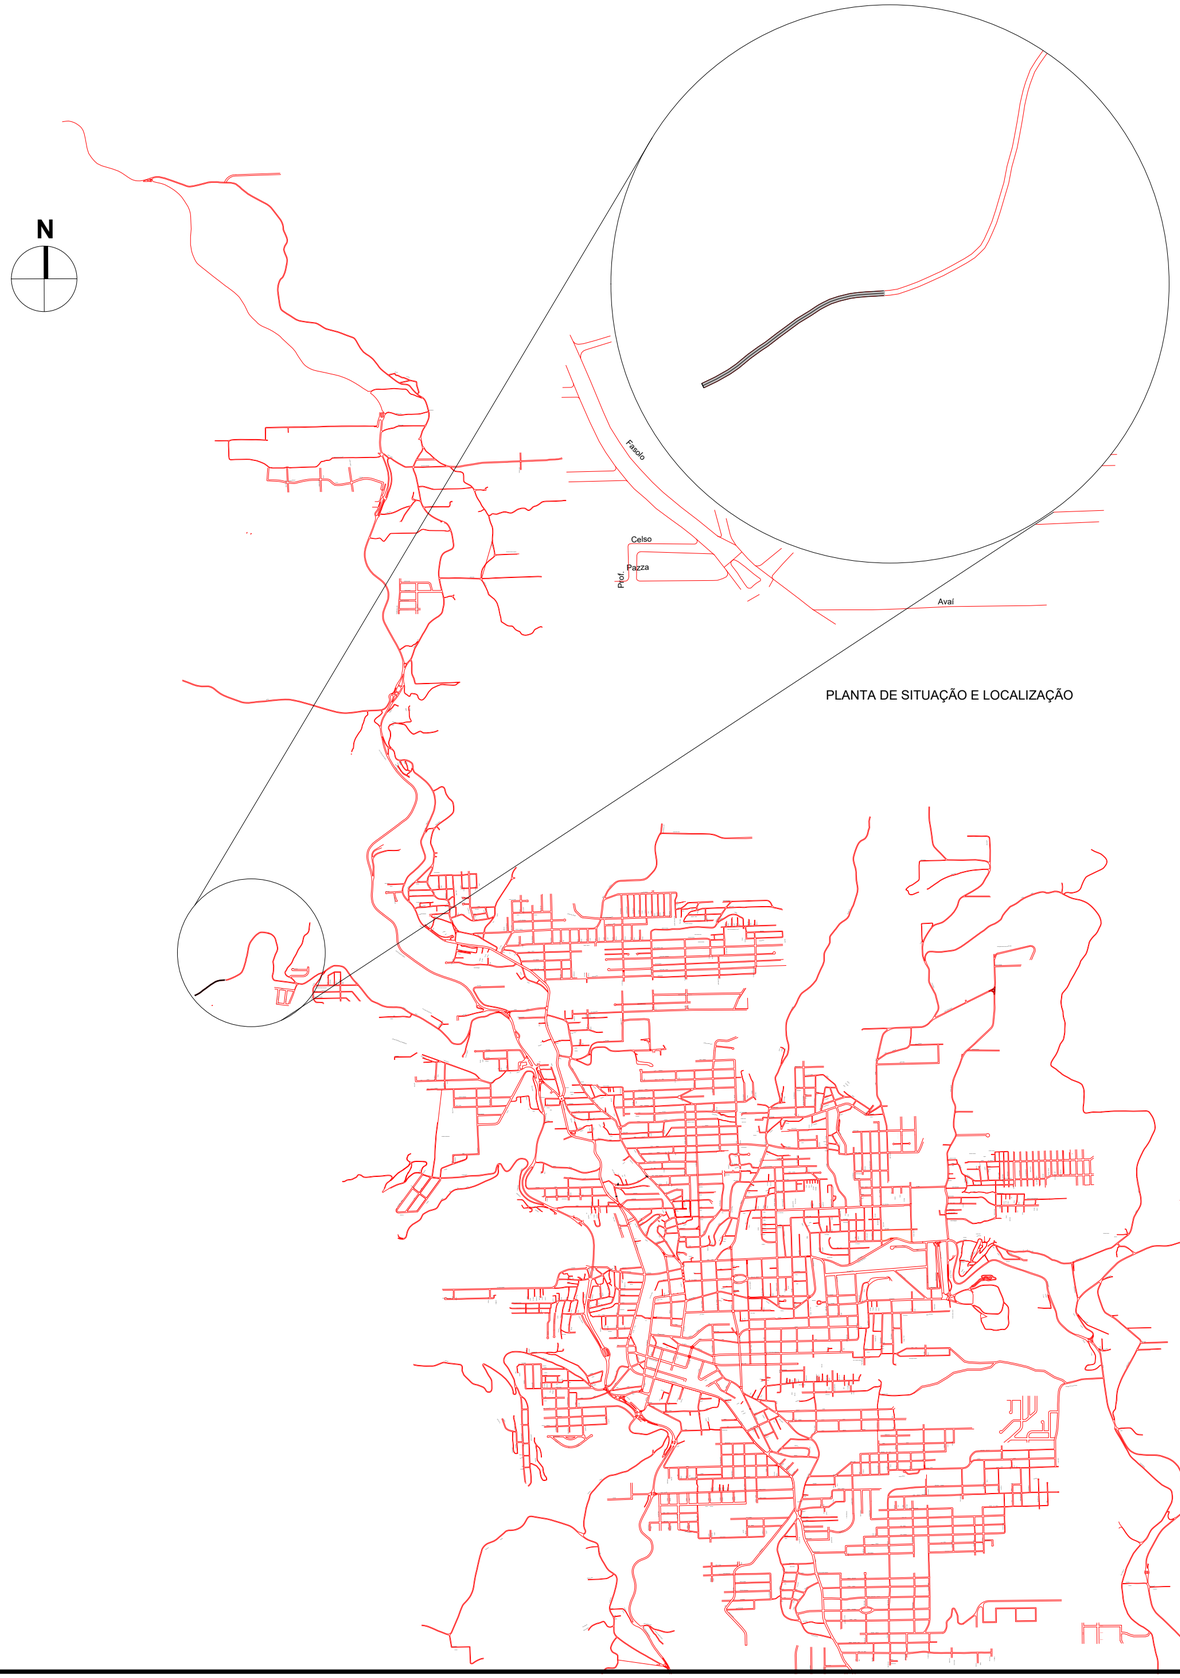


PLANTA DE SITUAÇÃO E LOCALIZAÇÃO

MUNICÍPIO DE BENTO GONÇALVES

PREFEITURA MUNICIPAL
DE BENTO GONÇALVES - RS
PROJETO APROVADO
DATA: 24 / 09 / 2026

PREFEITURA MUNICIPAL DE BENTO GONÇALVES
IPURB - Instituto de Pesquisa e Planejamento Urbano
administração 2025/2028

obra:
RECAPEAMENTO CBUQ EM BASE DE TSD

data:
SET/2026

escala:
1:1000

endereço:
RUA JOAQUIM TONIOLLO - PROLONGAMENTO
BAIRRO EULÁLIA

área:
2.100,00 m²

assunto:
SITUAÇÃO E LOCALIZAÇÃO

prancha:
01

responsáveis projeto :
BRUNA DE OLIVEIRA PELIZZA
Eng. Civil CREA RS 230174

gov.br
Documento assinado digitalmente
BRUNA DE OLIVEIRA PELIZZA
Data: 22/09/2026 09:50:03-0300
Verifique em https://validar.iti.gov.br

responsável execução:

desenho: