
PROJETO DE SINALIZAÇÃO


Escala 1:1000

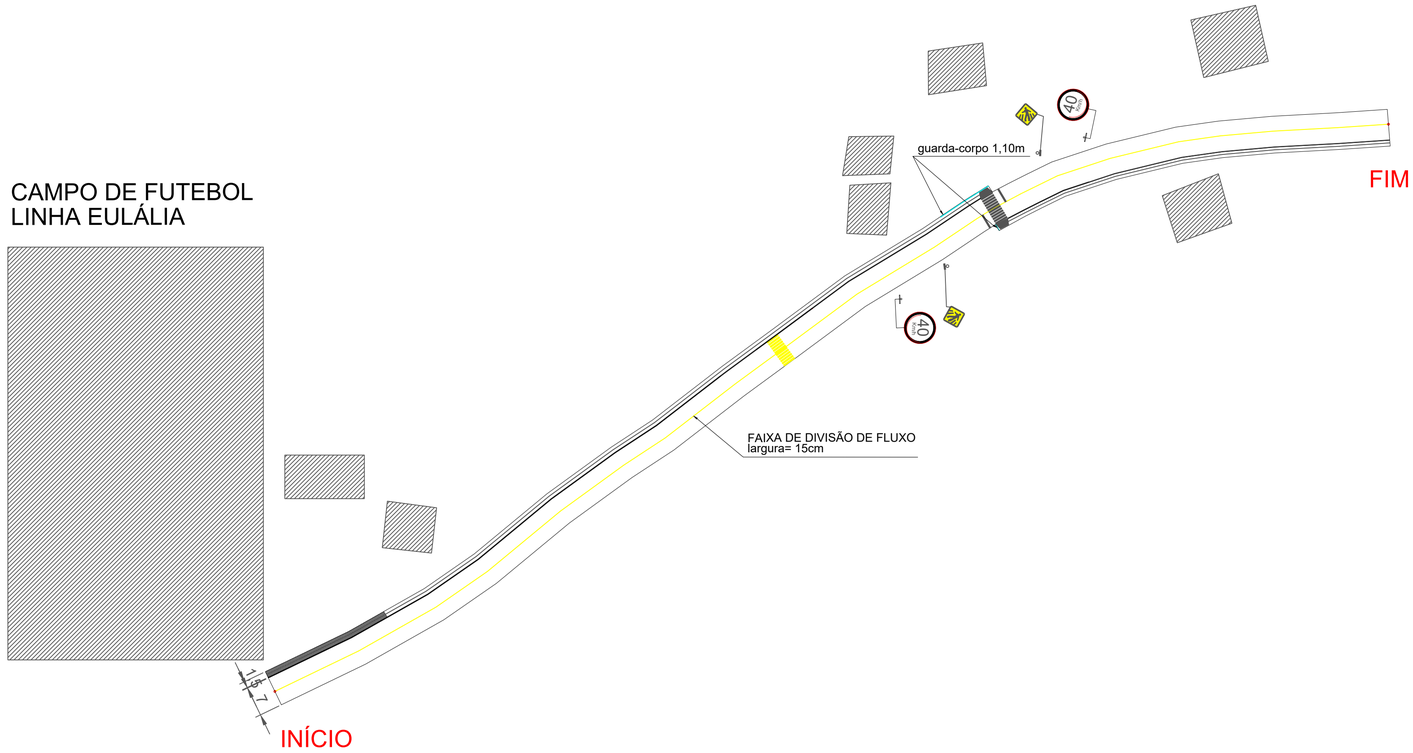

PLACAS	DIMENSÃO	CORES
A32b Passagem Sinalizada de Pedestre	PADRÃO Lado min. 60cm	FUNDO : AMARELO SÍMBOLO : PRETO ÁREA: 0,36m²
40 Km/h R19 Velocidade Máxima Permitida	PADRÃO Diâmetro min. 75cm	FUNDO : BRANCO SÍMBOLO : PRETO ÁREA: 0,44m²


ESPECIFICAÇÕES PLACAS DE SINALIZAÇÃO
s/esc

DETALHAMENTO - PLACAS DE SINALIZAÇÃO

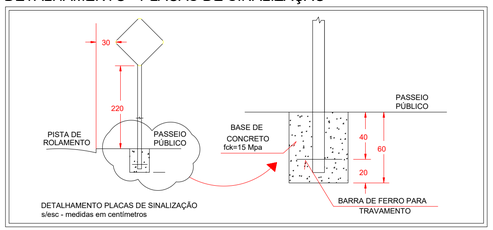

DETALHAMENTO PLACAS DE SINALIZAÇÃO
s/esc - medidas em centímetros

DETALHAMENTO - SINALIZAÇÃO HORIZONTAL

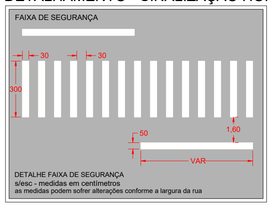

DETALHE FAIXA DE SEGURANÇA
s/esc - medidas em centímetros
as medidas podem sofrer alterações conforme a largura da rua



DETALHE FAIXA CONTÍNUA DE DIVISÃO DE FLUXO
s/esc - medidas em centímetros

PREFEITURA MUNICIPAL DE BENTO GONÇALVES
IPURB - Instituto de Pesquisa e Planejamento Urbano
administração 2025/2028

obra: RECAPEAMENTO CBUQ EM BASE DE TSD

data: SET/2026

escala: 1:75

endereço: RUA JOAQUIM TONIOLLO - PROLONGAMENTO
BAIRRO EULÁLIA

área: 2.100,00m²

assunto: PROJ. SINALIZAÇÃO E ACESSIBILIDADE
(0+000 até 0+300)

prancha: 03

responsáveis projeto :
BRUNA DE OLIVEIRA PELIZZA
Eng. Civil CREA RS 230174

gov.br Documento assinado digitalmente
BRUNA DE OLIVEIRA PELIZZA
Data: 22/09/2026 10:01:33-0300
Verifique em https://validar.iti.gov.br

responsável execução:

desenho:

MUNICÍPIO DE BENTO GONÇALVES

PREFEITURA MUNICIPAL DE BENTO GONÇALVES - RS
PROJETO APROVADO
DATA: 24 / 09 / 2026