

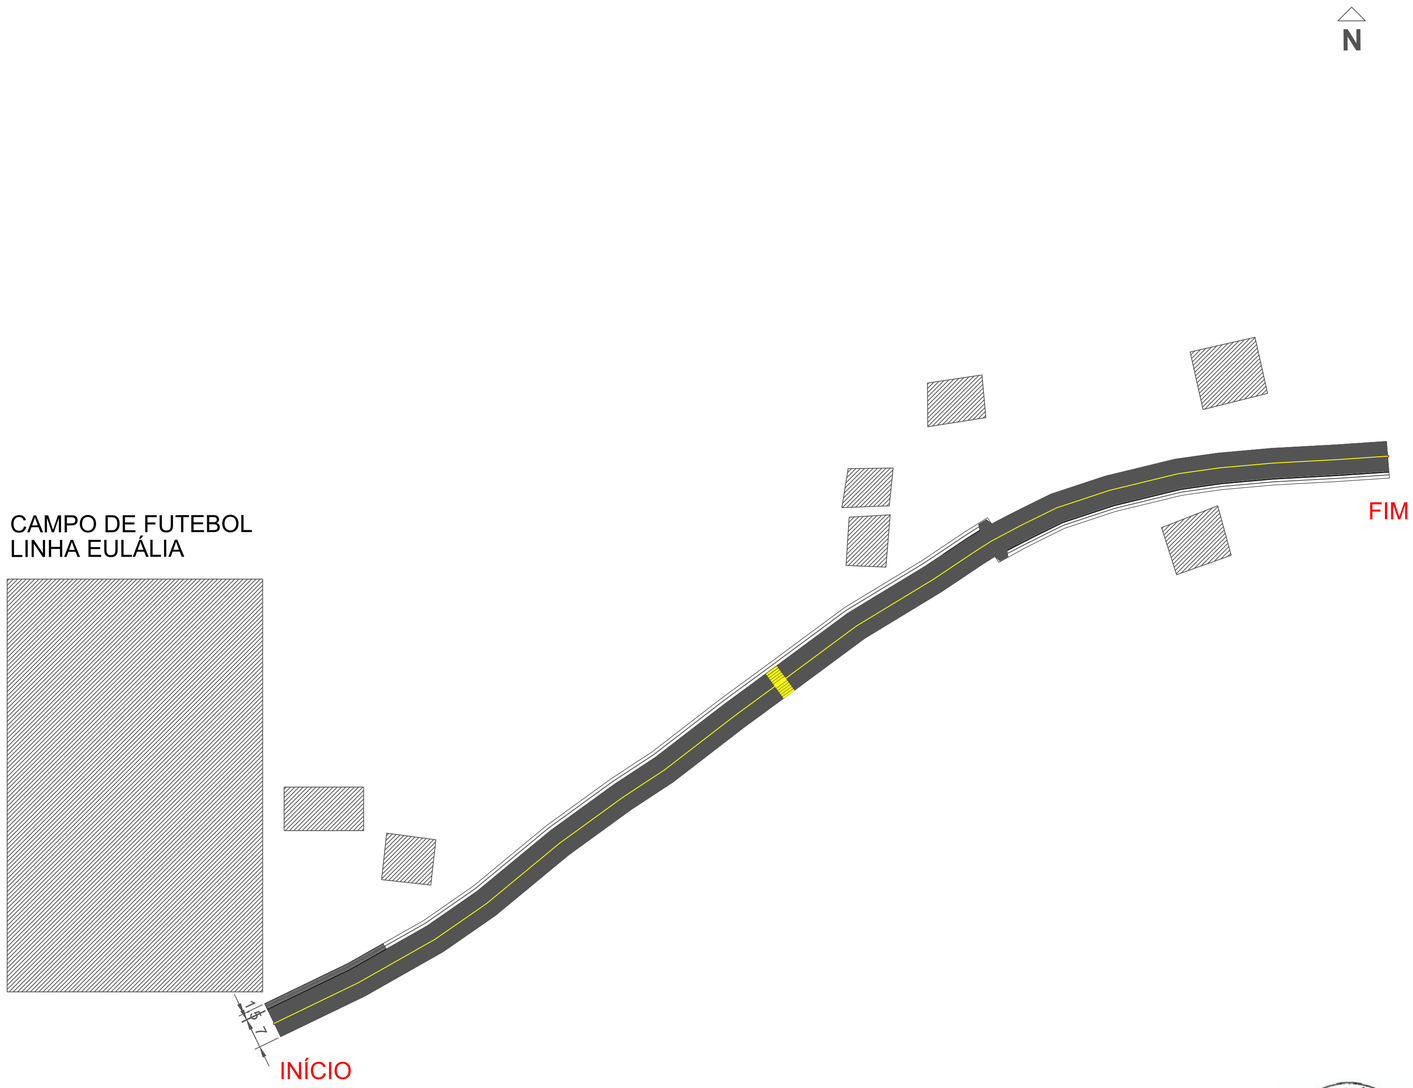


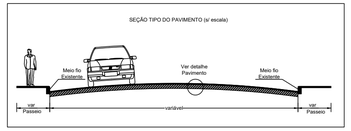

PERFIL CAPEAMENTO ASFÁLTICO SOBRE TSD EXISTENTE

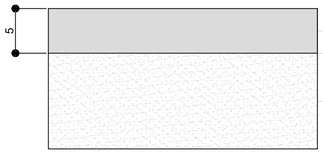

UNID.: CM

OBS: AJUSTAR DECLIVIDADE JUNTO AO MEIO-FIO, DE MODO A PROPORCIONAR AS CONDIÇÕES DE ESCOAMENTO PLUVIAL DE PROJETO (ALTURA DESEJÁVEL DO ESPELHO: 12-13CM).
AJUSTAR NAS ENTRADAS DE GARAGENS (MEIO-FIO REBAIXAD CONFORME PROJETO GEOMÉTRICO, PRANCHA 01

MUNICÍPIO DE BENTO GONÇALVES

PREFEITURA MUNICIPAL DE BENTO GONÇALVES - RS
PROJETO APROVADO
DATA: 24/09/2026

PREFEITURA MUNICIPAL DE BENTO GONÇALVES
IPURB - Instituto de Pesquisa e Planejamento Urbano
administração 2025/2028

obra: RECAPEAMENTO CBUQ EM BASE DE TSD

data: SET/2026

escala: 1:75

endereço: RUA JOAQUIM TONIOLLO - PROLONGAMENTO
BAIRRO EULÁLIA

área: 2.100,00m²

assunto: PROJETO PAVIMENTAÇÃO (0+000 até 0+300)

prancha: 04

responsáveis projeto :
BRUNA DE OLIVEIRA PELIZZA
Eng. Civil CREA RS 230174

gov.br Documento assinado digitalmente
BRUNA DE OLIVEIRA PELIZZA
Data: 22/09/2026 10:02:03-0300
Verifique em https://validar.iti.gov.br

responsável execução:

desenho: