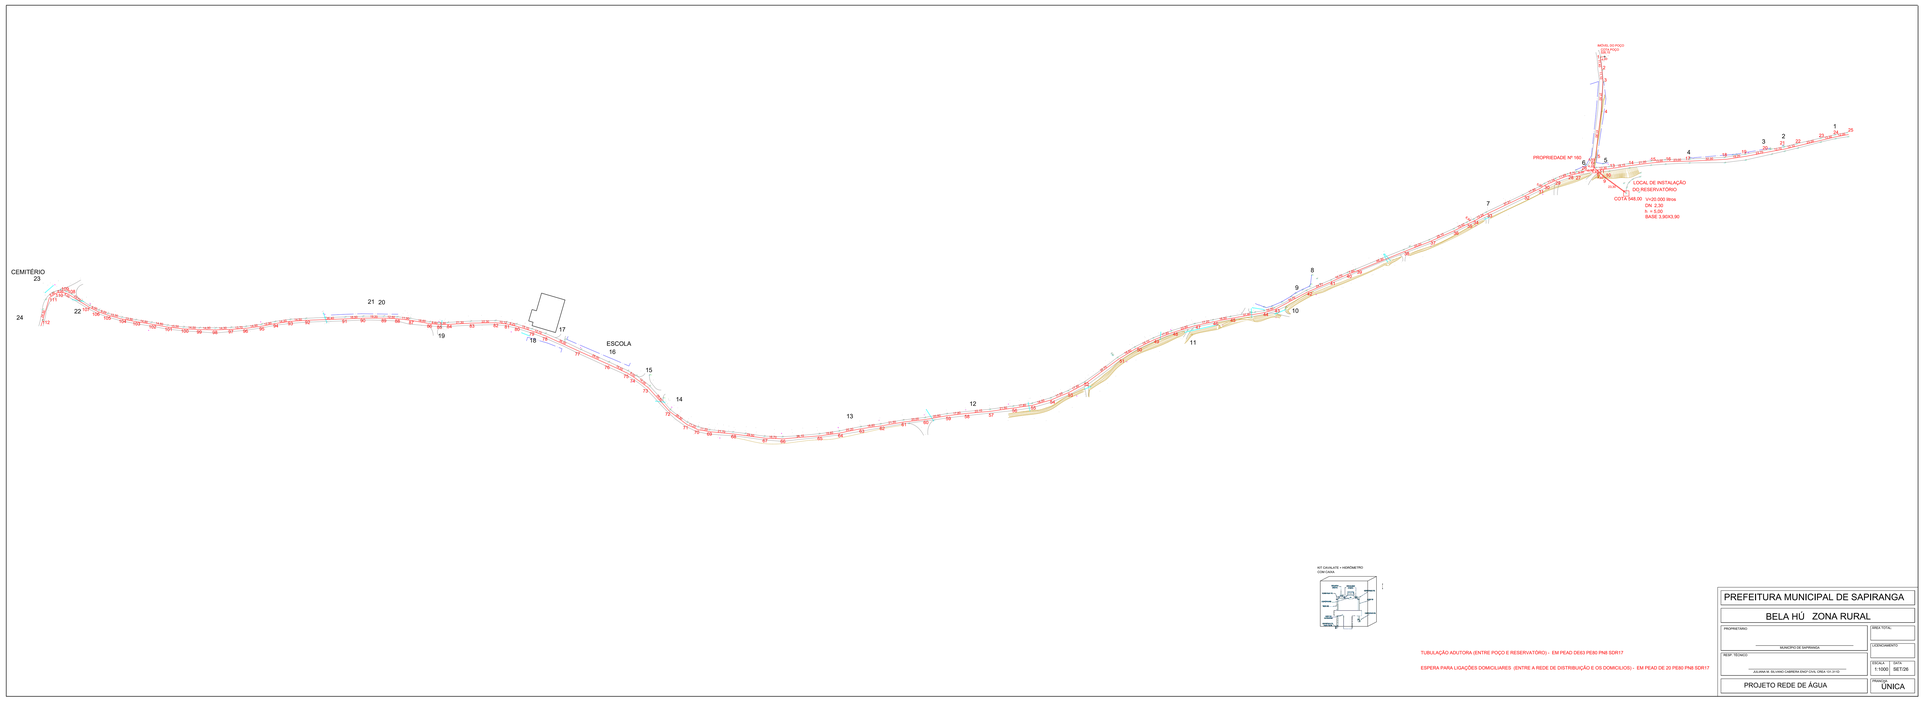
CEMITÉRIO
23
24
22
21 20
19
18
17
ESCOLA
16
15
14
13
12
11
10
9
8
7
6
5
4
3
2
1
PROPRIEDADE Nº 160
LOCAL DE INSTALAÇÃO
DO RESERVATÓRIO
COTA 548,00
V=20.000 litros
DN 2,30
h = 6,00
BASE 3,90X3,90
ANTI CAVALETE + HIDRÔMETRO
COM CAIXA
TUBULAÇÃO ADUTORA (ENTRE POÇO E RESERVATÓRIO) - EM PEAD DE63 PE80 PN8 SDR17
ESPERA PARA LIGAÇÕES DOMICILIARES (ENTRE A REDE DE DISTRIBUIÇÃO E OS DOMICILIOS) - EM PEAD DE 20 PE80 PN8 SDR17
PREFEITURA MUNICIPAL DE SAPIRANGA
BELA HÚ ZONA RURAL
PROPRIETÁRIO:
MUNICÍPIO DE SAPIRANGA
RESP. TÉCNICO:
JULIANA M. SILVANO CABRERA ENGO CIVIL CREA 101.01.02
ÁREA TOTAL:
LOGRADOURO:
ESCALA: 1:1000
DATA: SET.06
PROJETO REDE DE ÁGUA
PRANCHA: ÚNICA

JULIANA MICHELE SILVANO CABRERA (CPF 950.011.310-49)
JULIANO MICHELE SILVANO CABRERA 00001310049
20/08/2024 12:27:05
E-Cidade v.2.20 Powered by Linkage Gestãopublica

PREFEITURA MUNICIPAL DE VIÇOSA
Documento assinado digitalmente conforme MP nº 2.200-2/2001, que institui a Infraestrutura de Chaves Públicas Brasileira - ICP-Brasil.
Para validar o documento acesse o site https://viconet.viconsorcio.com.br/portal/validacaodocumentos informando o processo 000000000000000 e o código 000000000000000.