

Cortes esquemático A-A

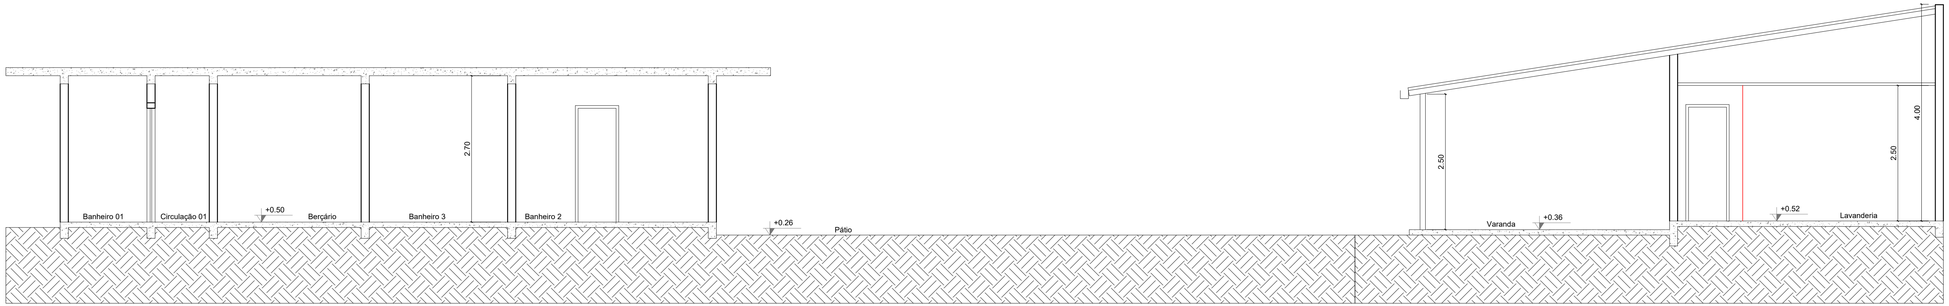

Cortes esquemático B-B

PREFEITURA MUNICIPAL DE SAPIRANGA

SECRETARIA DE PLANEJAMENTO URBANO

OBRA

CASF - Projeto de Reforma

DESENHO

Vanessa

DATA

Março/2026

RESP. TÉCNICO

Ana Carolina O. da Fonseca - Arq. e Urbanista - CAU A57143-1

ÁREA

-

ESCALA

1/50

CORTES

PRANCHA

A03