LEGENDA

- PAREDE ALVENARIA A EXECUTAR
- RODAPÉ A INSTALAR

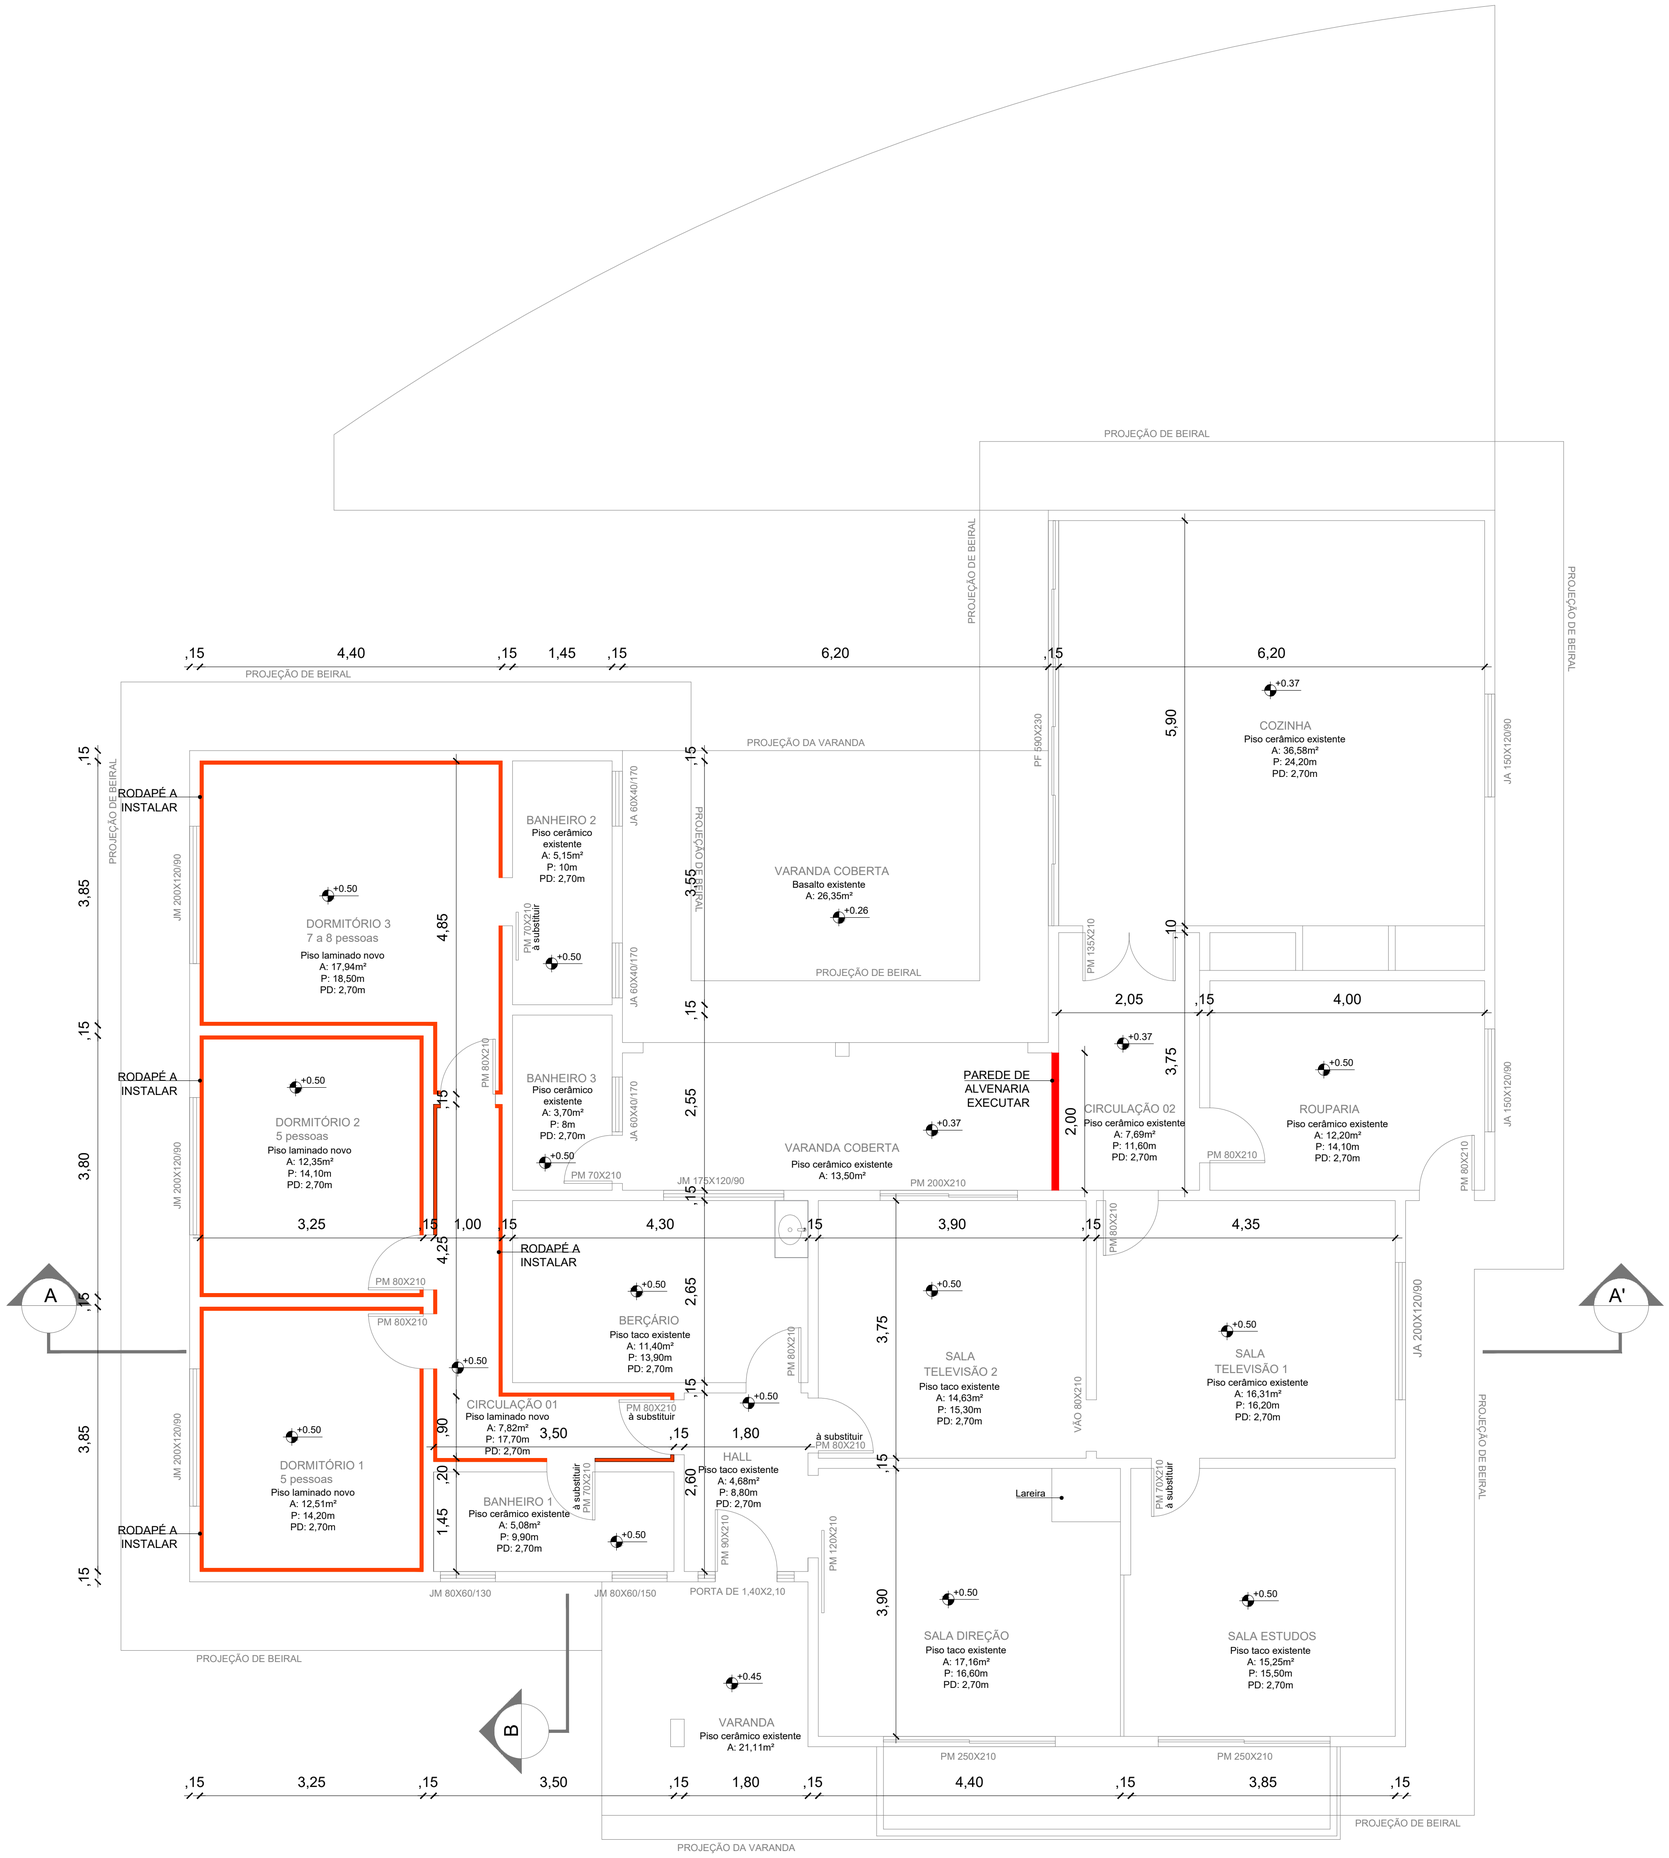

PREFEITURA MUNICIPAL DE SAPIRANGA

SECRETARIA DE PLANEJAMENTO URBANO

OBRA: CASF - Projeto de Reforma	DESENHO: Vanessa
	DATA: Março/2026
RESP. TÉCNICO: Ana Carolina O. da Fonseca - Arq. e Urbanista - CAU A57143-1	ÁREA: -
	ESCALA: 1/50
PLANTA EXECUTIVA E LEGENDA	PRANCHA: A02