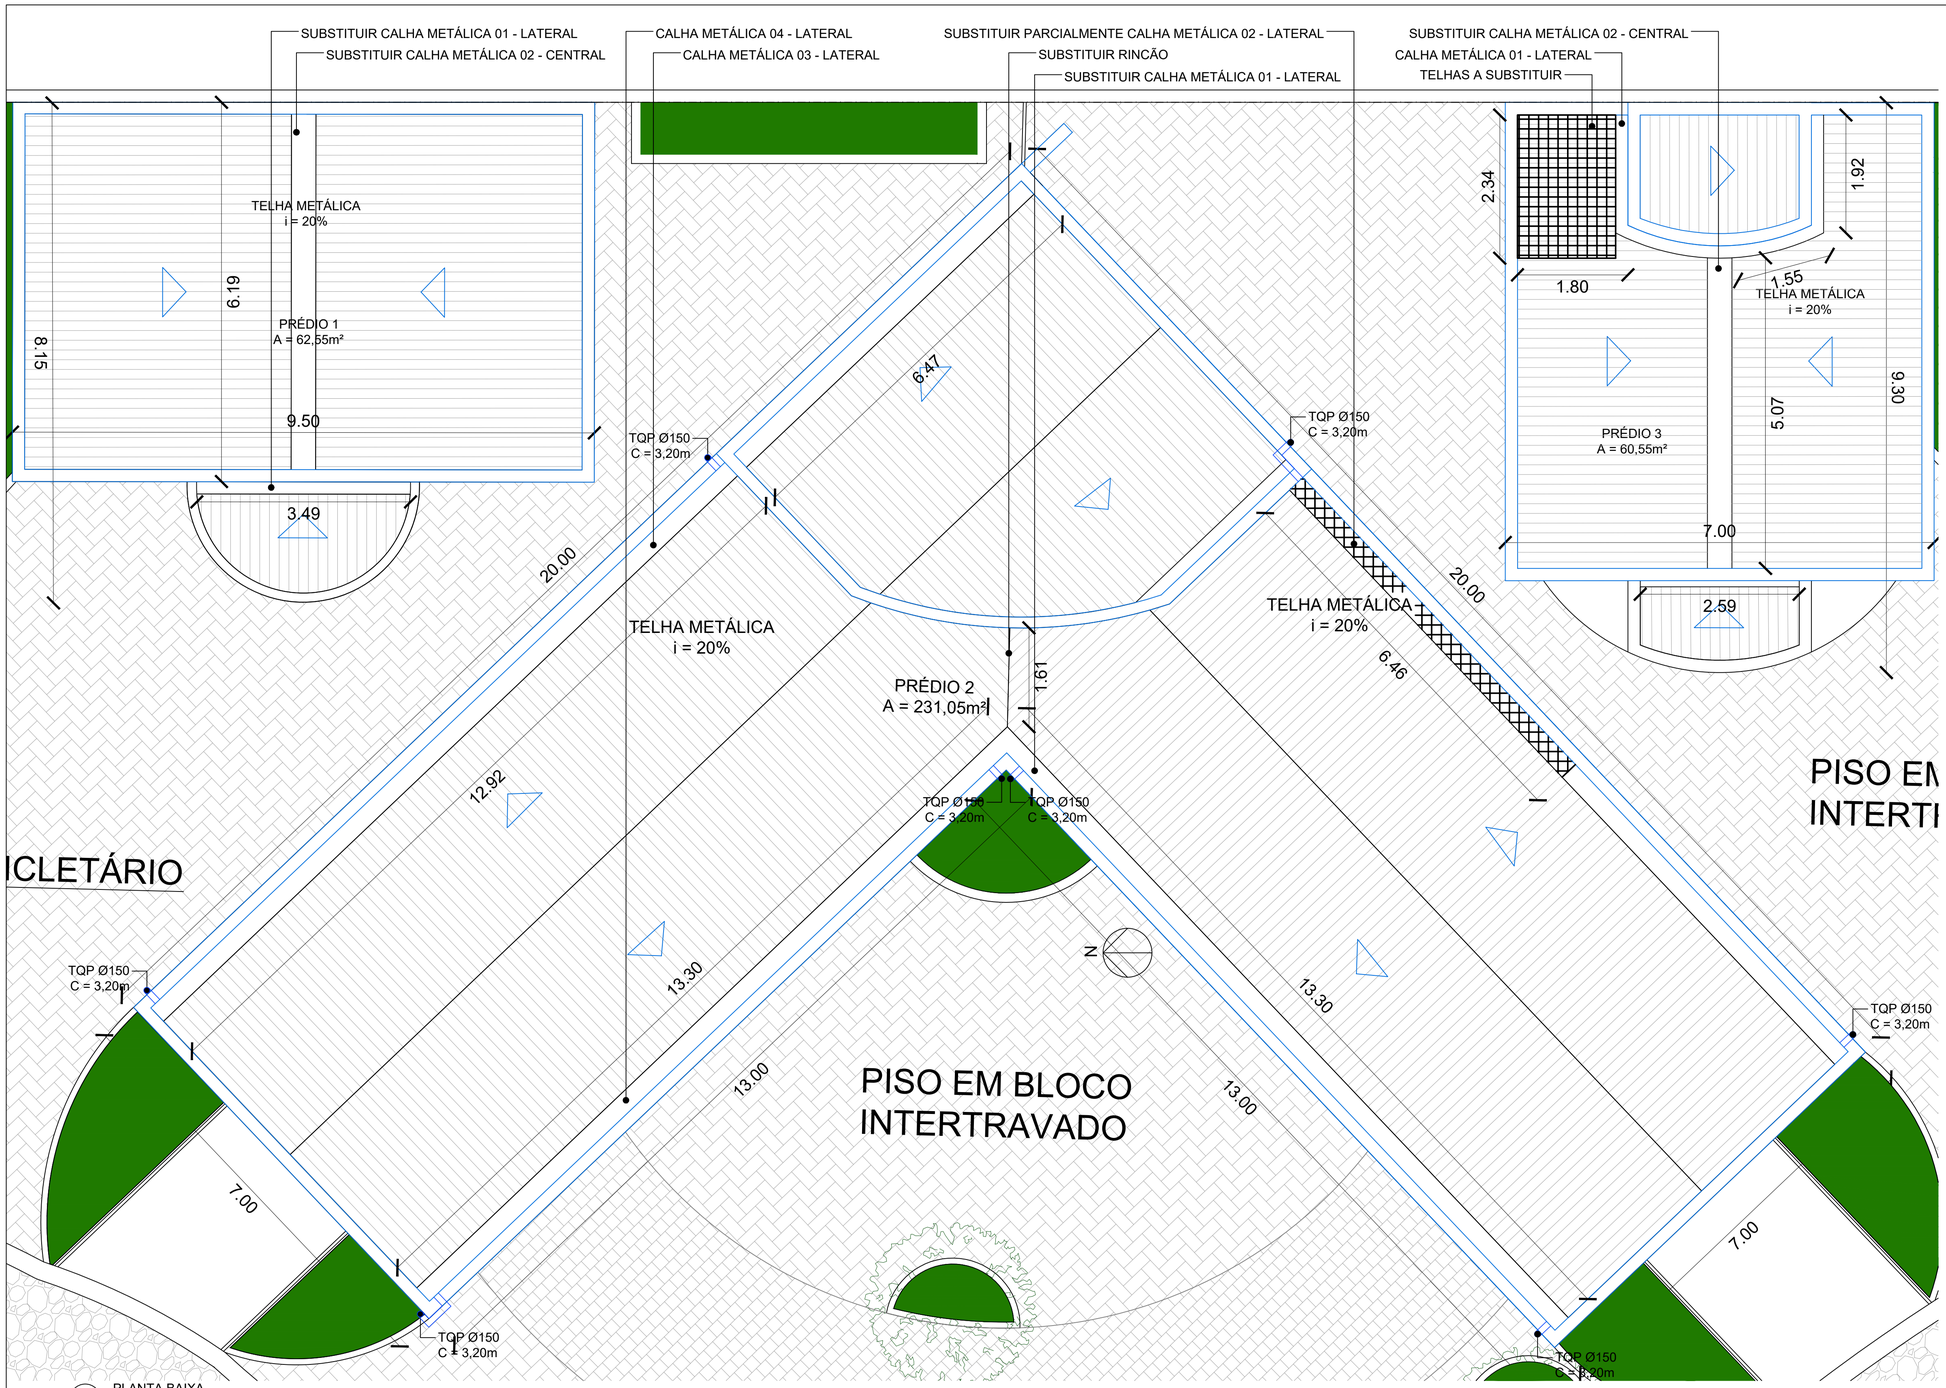

A01 PLANTA BAIXA
ESCALA 1/50

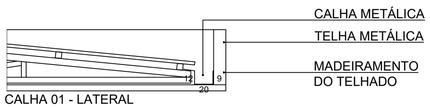

CALHA 01 - LATERAL

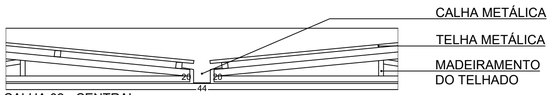

CALHA 02 - CENTRAL

A01 PRÉDIO 01
ESCALA 1/50

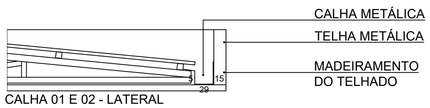

CALHA 01 E 02 - LATERAL

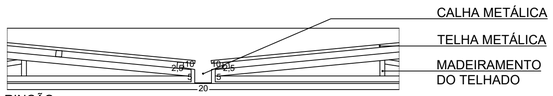

RINCÃO

A01 PRÉDIO 02
ESCALA 1/50

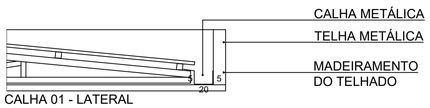

CALHA 01 - LATERAL

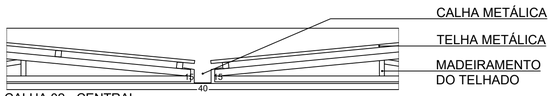

CALHA 02 - CENTRAL

A01 PRÉDIO 03
ESCALA 1/50

PREFEITURA MUNICIPAL DE SAPIRANGA

SECRETARIA DE PLANEJAMENTO URBANO

OBRA
Praça Da Bandeira
Rua 28 de Fevereiro, N° 181 - Centro, Sapiranga - RS

DESENHO
VANESSA

DATA
ABRIL/2026

RESP. TÉCNICO
Ana Carolina O. Da Fonseca - Arquiteta e Urbanista - CAU A57143-1

ÁREA
62,55m²

ESCALA
INDICADA

CALHAS

PRANCHA
A01