

A01 PRÉDIO 01 ESCALA 1/50

A01 PRÉDIO 02 ESCALA 1/50

A01 PRÉDIO 03 ESCALA 1/75

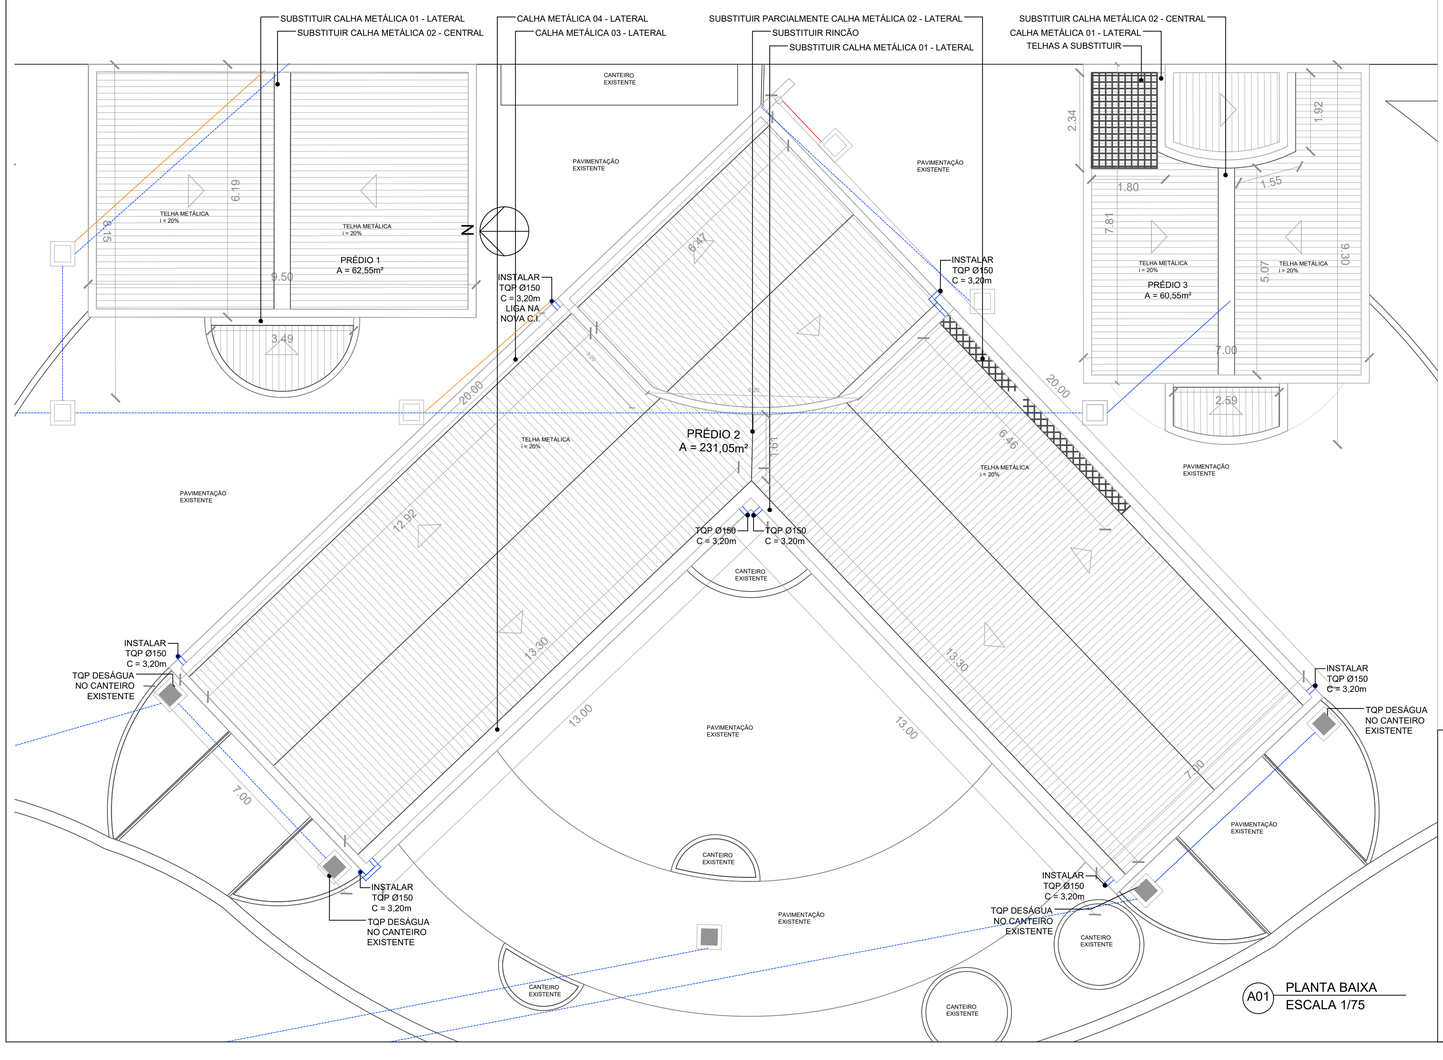

A01 PLANTA BAIXA ESCALA 1/75

PREFEITURA MUNICIPAL DE SAPIRANGA

SECRETARIA DE PLANEJAMENTO URBANO

OBRA: Praça Da Bandeira Rua 28 de Fevereiro, N° 181 - Centro, Sapiranga - RS		DESENHO: VANESSA DATA: ABRIL/2026
RESP. TÉCNICO: Ana Carolina O. Da Fonseca - Arquiteta e Urbanista - CAU A57143-1	ÁREA: 62,55m²	ESCALA: INDICADA
REFORMA TELHADOS - PRAÇA DA BANDEIRA		PRANCHA: A01