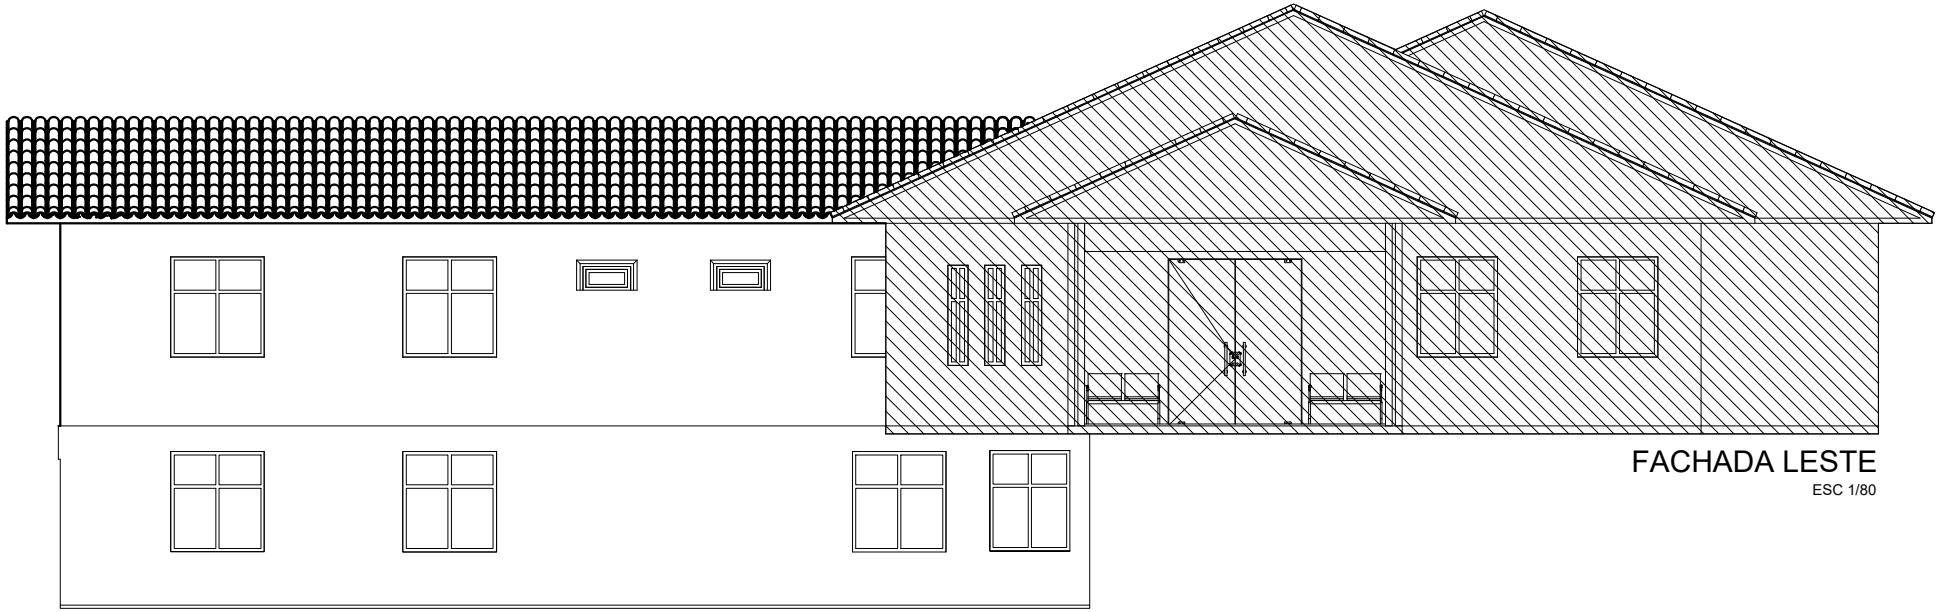

FACHADA LESTE
ESC 1/80

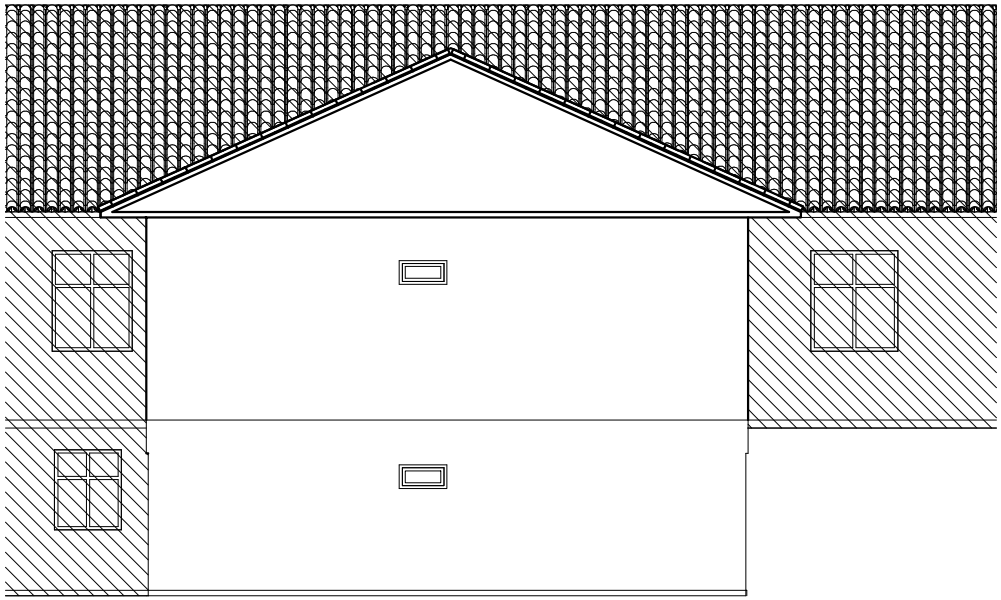

FACHADA SUL
ESC 1/80

Documento assinado digitalmente
gov.br
GUSTAVO HENRIQUE MARTINS
Data: 08/10/2026 14:26:37-0300
Verifique em https://validar.iti.gov.br

PREFEITURA MUNICIPAL DE SETE DE SETEMBRO-RS

CENTRO ADMINISTRATIVO

DEPARTAMENTO DE ENGENHARIA

PREFEITO MUNICIPAL:
NELSON PALINSKI:90715934015
Assinado de forma digital por NELSON PALINSKI:90715934015
Dados: 2026.11.05 17:14:38 -03'00'

NELSON PALINSKI
PREFEITO MUNICIPAL

RESPONSÁVEL TÉCNICO:

GUSTAVO HENRIQUE MARTINS
Engenheiro Civil - CREA nº RS236307

LOCAL:
AMPLIAÇÃO UBS

ESPECIFICAÇÃO:
FACHADA SUL E FACHADA LESTE

ÁREA	ESCALA	DATA	DESENHO	PRANCHA:
133.88m2	Indicada	Outubro/2026	TATIELE STASIAK Arq. e Urb. - CAU nº A67094-4	04/06