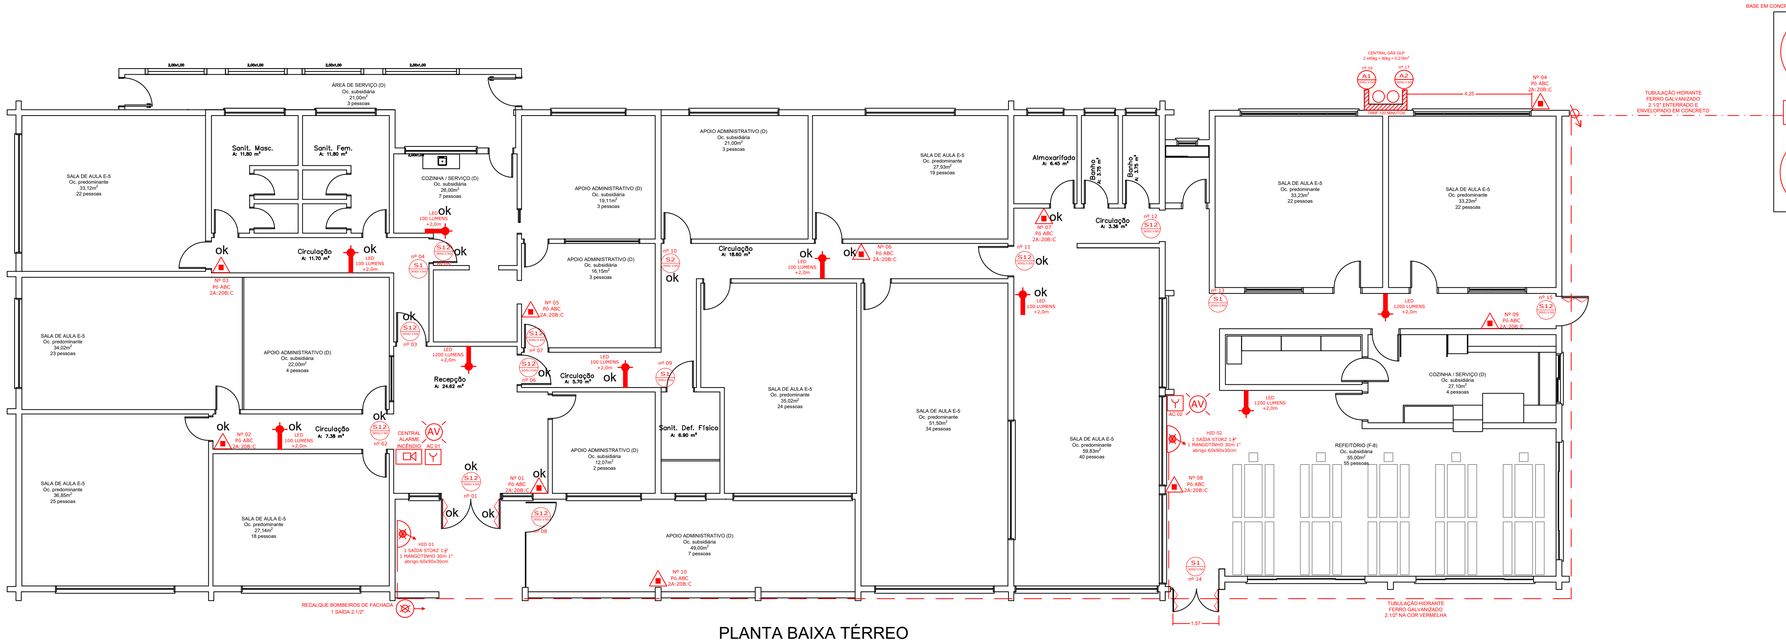

PLANTA BAIXA TÉRREO
Área: 873,18m²

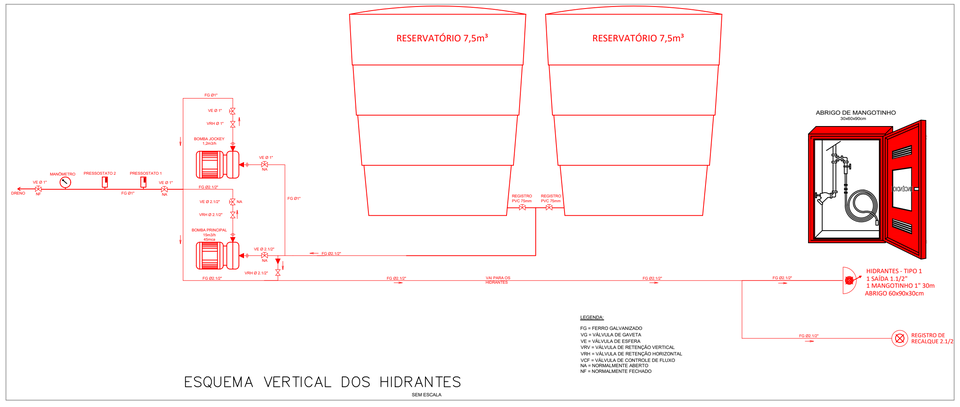

ESQUEMA VERTICAL DOS HIDRANTES
SEM ESCALA

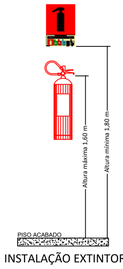

INSTALAÇÃO EXTINTOR

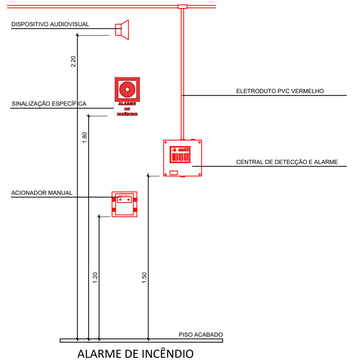

ALARME DE INCÊNDIO

SÍMBOLOS GRÁFICOS DE PREVENÇÃO E COMBATE À INCÊNDIOS
Conforme RT CBMRS nº 05 parte 8/2016 e RT CBMRS nº 12/2021

EQUIPAMENTOS

- EXTINTOR DE INCÊNDIO PORTÁTIL DE PÓ ABC
- EXTINTOR DE INCÊNDIO PORTÁTIL DE CO2
- EXTINTOR DE INCÊNDIO PORTÁTIL DE PÓ BC
- EXTINTOR DE INCÊNDIO PORTÁTIL DE ÁGUA PRESSURIZADA
- HIDRANTE DUPLO COM CONEXÃO STORZ 1 1/2" E MANGOTINHO 1"
- HIDRANTE SIMPLES
- MANGOTINHO 1"
- DISPOSITIVO DE RECALQUE SIMPLES - CONEXÃO STORZ 2 1/2"
- RESERVATÓRIO DE INCÊNDIO
- ACIONADOR MANUAL DE ALARME DE INCÊNDIO (+1,2m)
- CENTRAL DE ALARME E DETECÇÃO DE INCÊNDIO (+1,5m)
- DISPOSITIVO AUDIOVISUAL (+2,2m)
- DETECTOR PONTUAL DE CALOR
- DETECTOR PONTUAL DE FUMAÇA
- BARRA ANTIPÂNICO
- ILUMINAÇÃO DE BALIZAMENTO
- ILUMINAÇÃO DE EMERGÊNCIA

ACESSO VIATURA

- PÓRTICO DE ACESSO DE VIATURAS
- VIAS DE ACESSO INTERNO

ELEMENTOS CORTA FOGO

- ELEMENTO CORTA FOGO PARA ISOLAMENTO DE RISCOS E SAÍDAS DE EMERGÊNCIA
- PORTA CORTA FOGO

SINALIZAÇÃO

S1 S2 S3 S8 S9 S10 S11 S12 S18 S19 S27 C1 P1 A1 A2 A5 A7

A1 ACESSO SOMENTE PESSOAS AUTORIZADAS
A2 PERIGO INFLAMÁVEL NÃO FUME
A5 CUIDADO, RISCO DE CHOQUE ELÉTRICO
A7 CUIDADO, RISCO DE PRODUTOS TÓXICOS

EMPREENDIMENTO:
ESCOLA MUNICIPAL DE ENSINO INFANTIL NOSTRI BAMBINI

ENDEREÇO:
Rua das Ericas, 405, Bairro Vila Nova, Vila Flores, RS

TÍTULO:
PrPCI

DATA: set/2026
ESCALA: 1:100
PRANCHA: 1/1

PROPRIETÁRIO OU RESPONSÁVEL PELO USO:

RESPONSÁVEL TÉCNICO:
Eng. Maurício Begnini
CREA: RS 114049

A1 INTERNO: 574 x 806 mm
EXTERNO: 594 x 841 mm