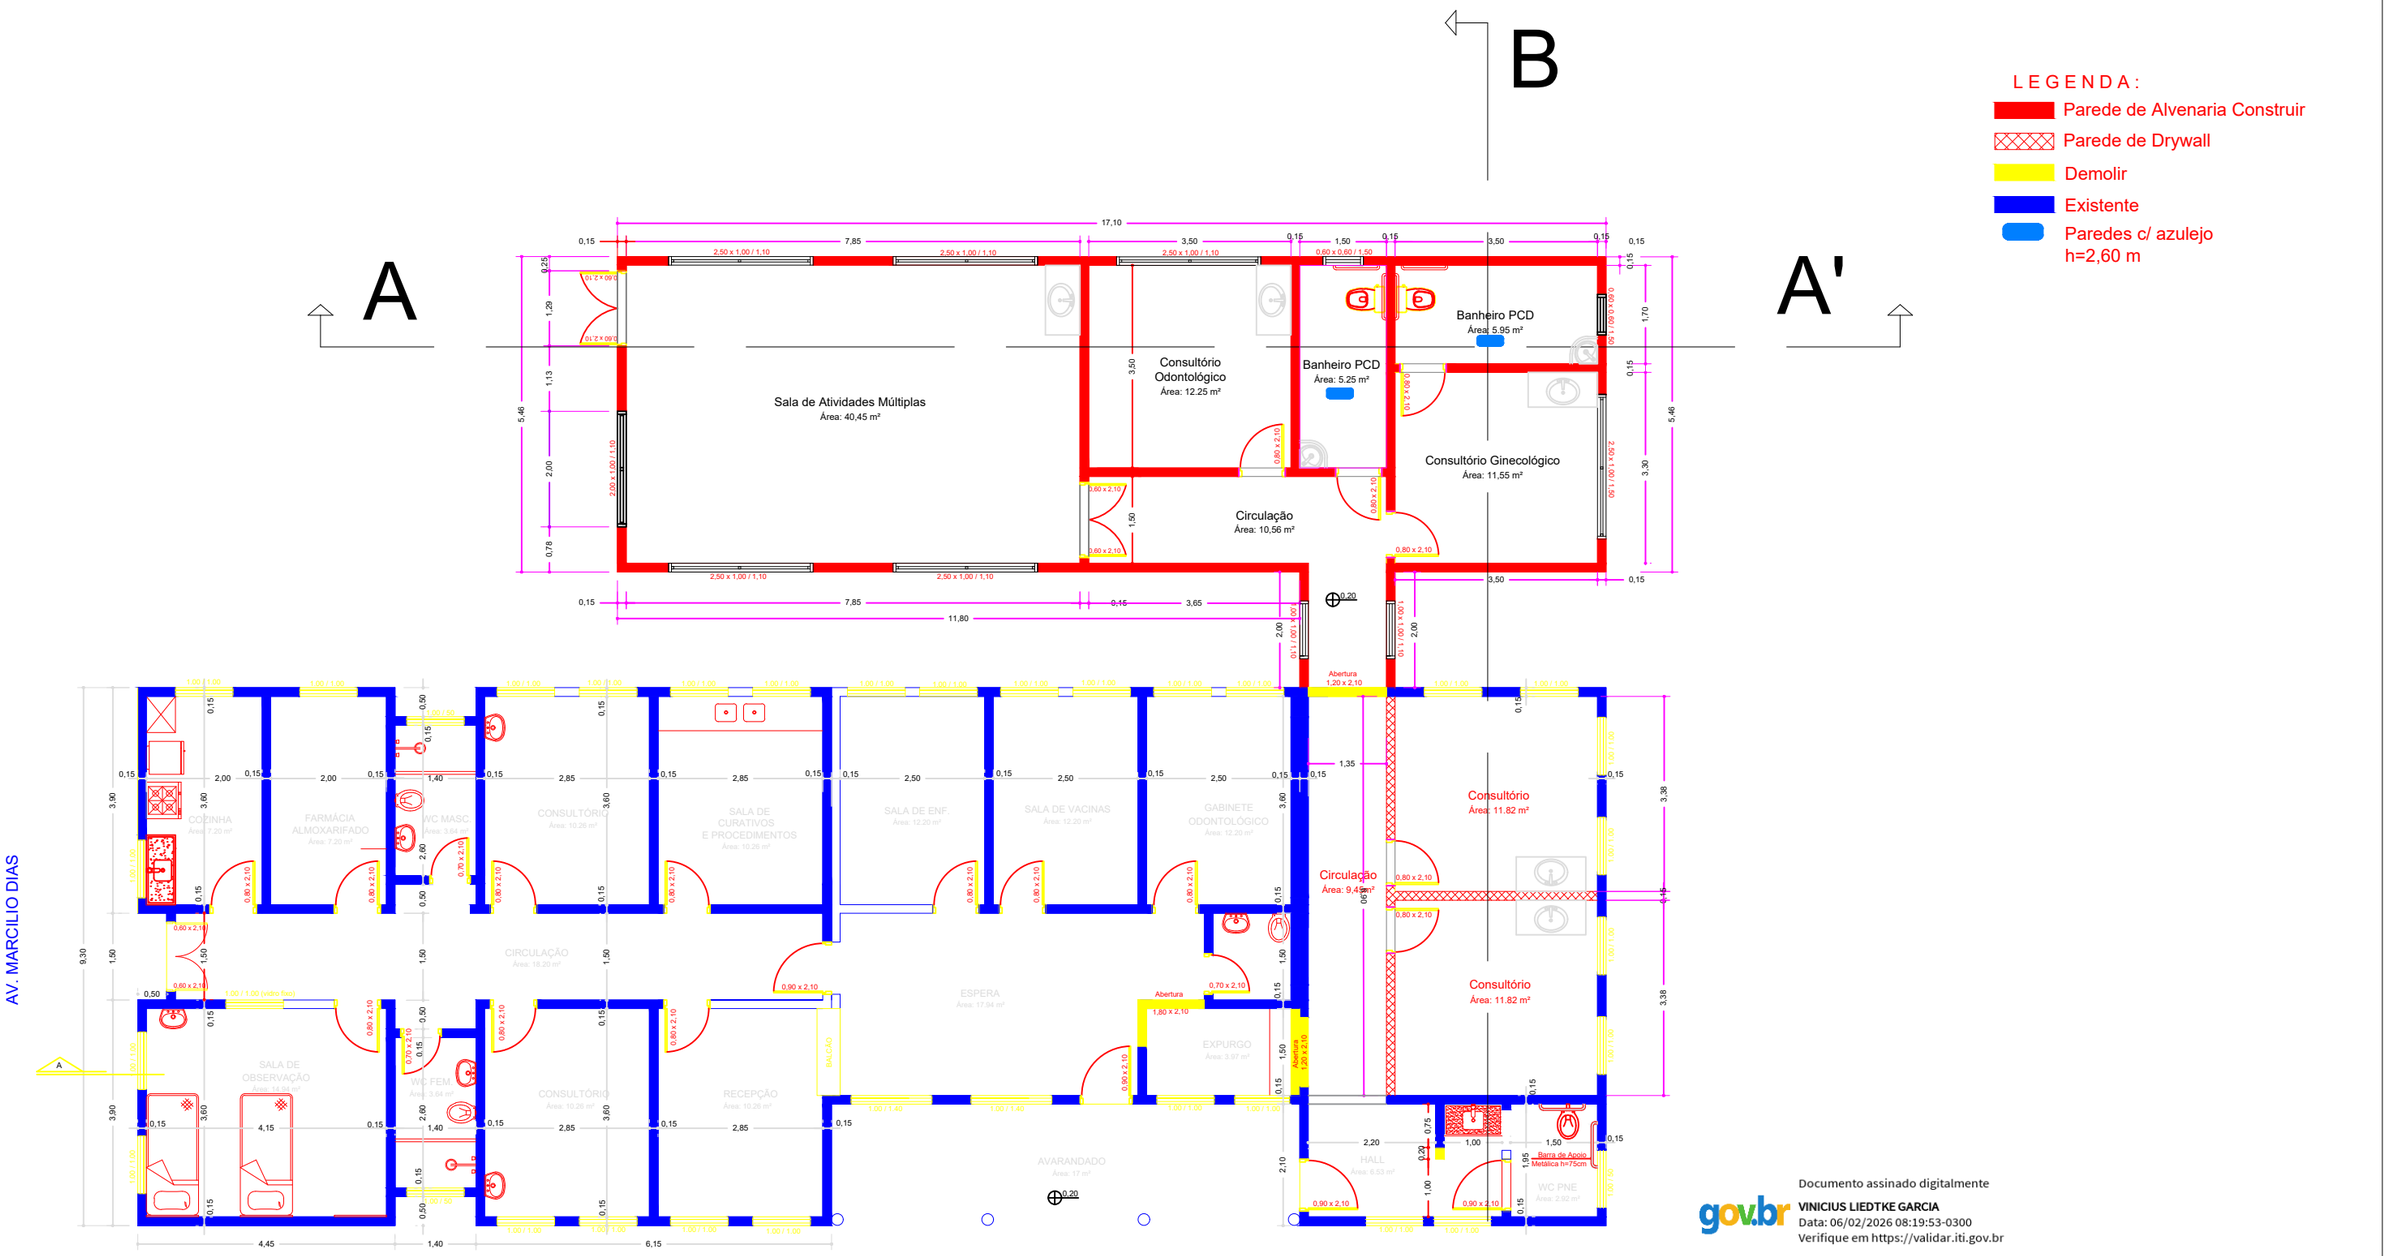

PLANTA A CONSTRUIR/A DEMOLIR
Esc. 1/75

Documento assinado digitalmente
VINICIUS LIEDTKE GARCIA
Data: 06/02/2026 08:19:53-0300
Verifique em https://validar.iti.gov.br

PREFEITURA MUNICIPAL DE OSÓRIO
SECRETARIA DA SAÚDE

PROJETO / OBRA :

AMPLIAÇÃO DA POSTO DE SAÚDE ALBATROZ

RESP. TÉCNICO
Engº Vinicius Liedtke Garcia
CREA/RS 212795

PROPRIETÁRIO
Romildo Bolzan Júnior
PREFEITO

PRANCHA
ARQUITETÔNICO
PLANTA BAIXA

LOCAL
SETOR 140, QUADRA 239
RUA MAJOR JOÃO MARQUES, 2259, BAIRRO ALBATROZ
OSÓRIO / RS

ÁREA 96,50 m²
ESCALA INDICADA
DATA 02/2026

Nº A02