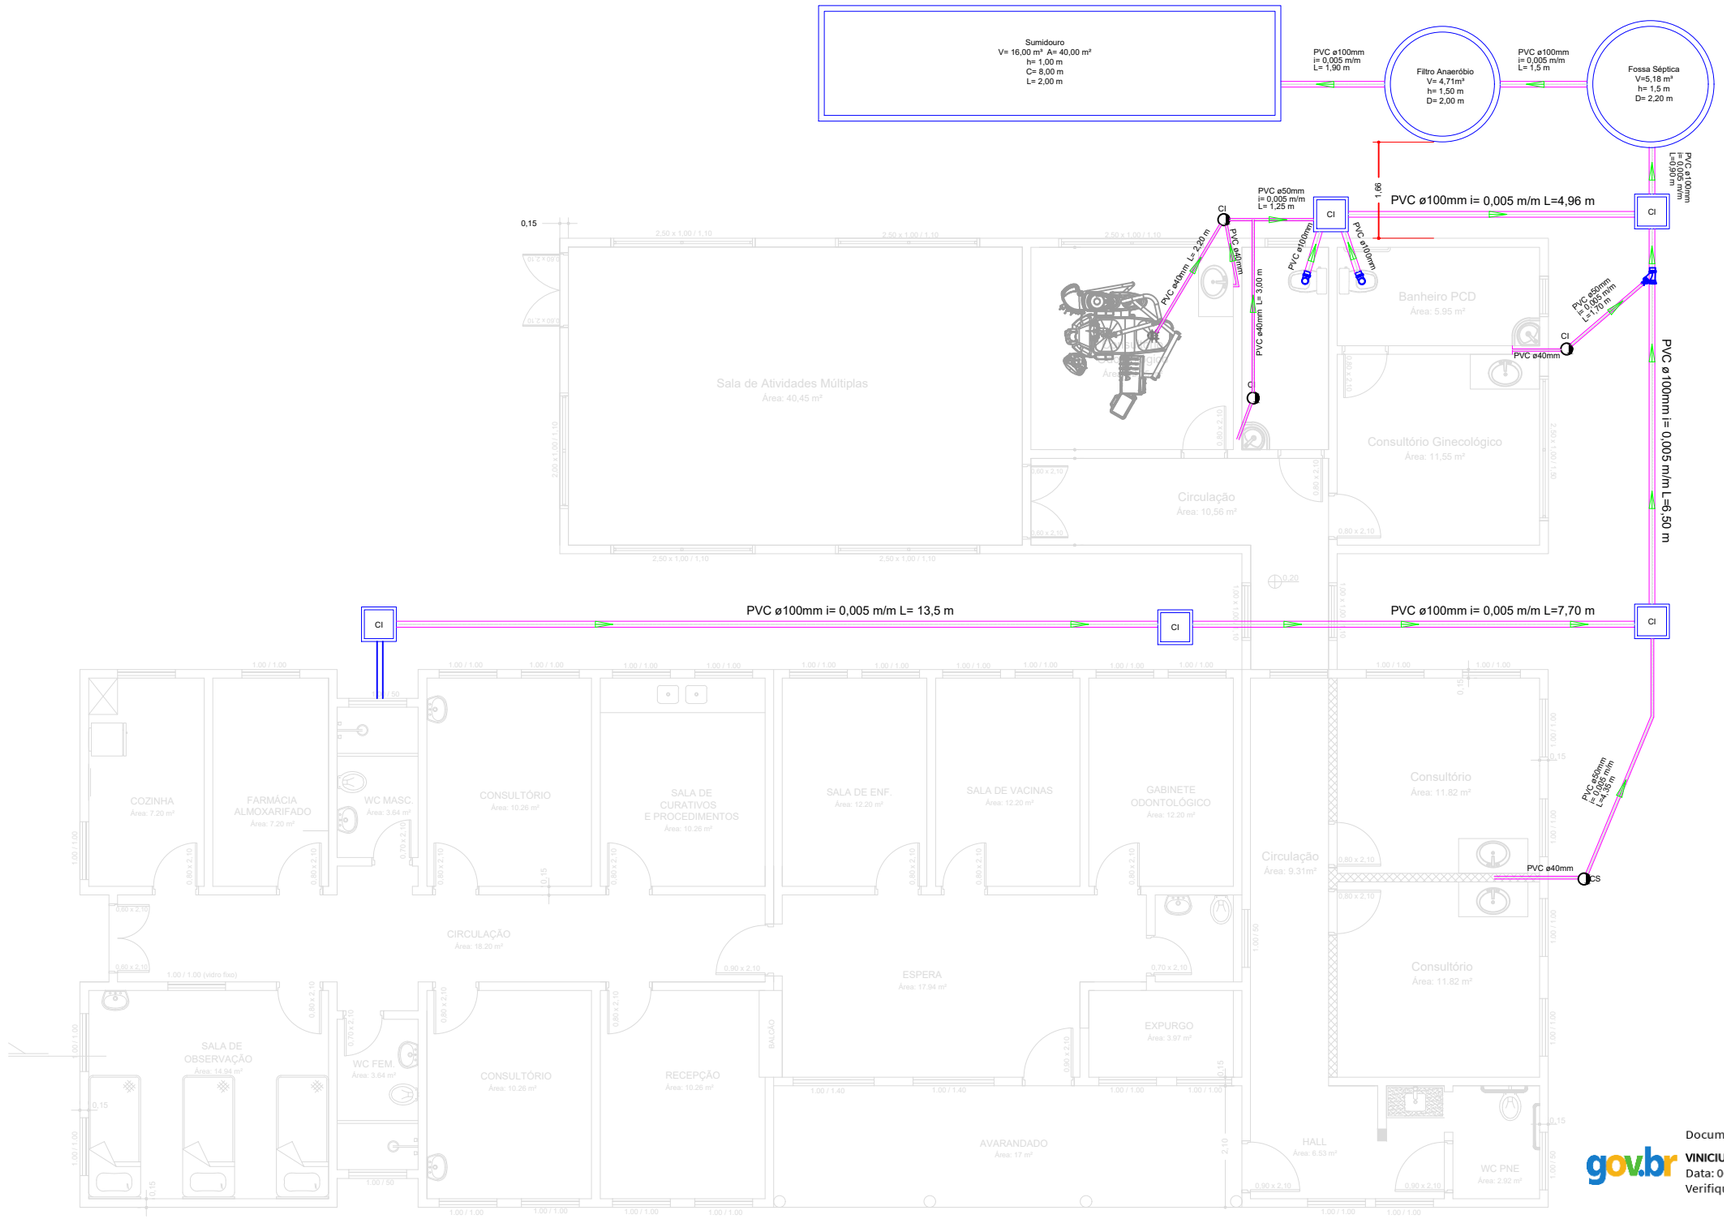


INSTALAÇÕES
HIDROSSANITÁRIAS
Esc. 1/75

gov.br

Documento assinado digitalmente
VINICIUS LIEDTKE GARCIA
Data: 06/02/2026 08:24:54-0300
Verifique em https://validar.iti.gov.br

PREFEITURA MUNICIPAL DE OSÓRIO
SECRETARIA DA SAÚDE

PROJETO / OBRA :

AMPLIAÇÃO DA POSTO DE SAÚDE ALBATROZ

RESP. TÉCNICO	PROPRIETÁRIO	PRANCHA
Engº Vinicius Liedtke Garcia CREA/RS 212795	Romildo Bolzan Júnior PREFEITO	INSTALAÇÕES ESGOTO SANITÁRIO

LOCAL	ÁREA	Nº
SETOR 140, QUADRA 239 RUA MAJOR JOÃO MARQUES, 2259, BAIRRO ALBATROZ OSÓRIO / RS	96,50 m² ESCALA INDICADA DATA 02/2026	HID01