
RUA SCHEEREN

Sede

Sem escala

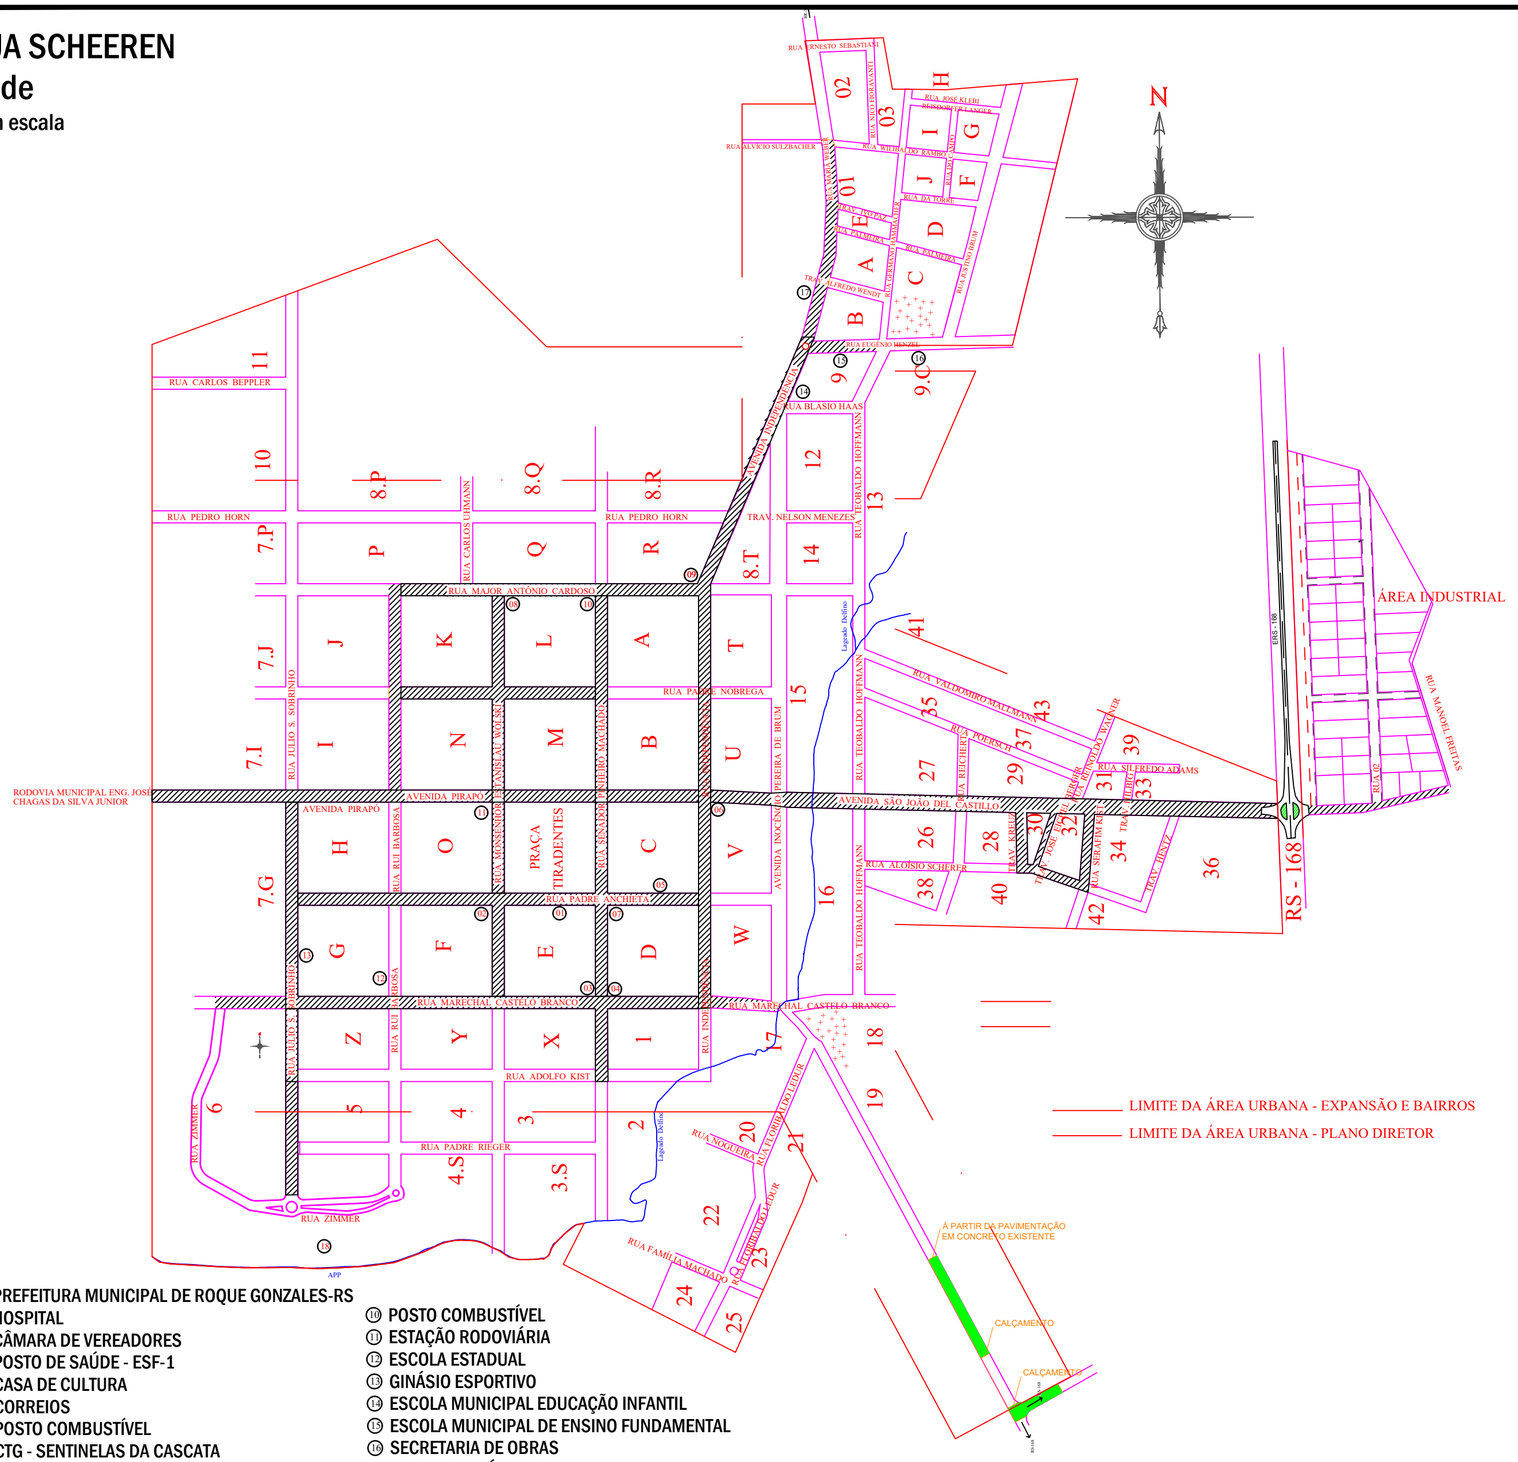



01 PREFEITURA MUNICIPAL DE ROQUE GONZALES-RS
02 HOSPITAL
03 CÂMARA DE VEREADORES
04 POSTO DE SAÚDE - ESF-1
05 CASA DE CULTURA
06 CORREIOS
07 POSTO COMBUSTÍVEL
08 CTG - SENTINELAS DA CASCATA
09 POSTO COMBUSTÍVEL
10 POSTO COMBUSTÍVEL
11 ESTAÇÃO RODOVIÁRIA
12 ESCOLA ESTADUAL
13 GINÁSIO ESPORTIVO
14 ESCOLA MUNICIPAL EDUCAÇÃO INFANTIL
15 ESCOLA MUNICIPAL DE ENSINO FUNDAMENTAL
16 SECRETARIA DE OBRAS
17 POSTO DE SAÚDE - ESF-3
18 BALNEÁRIO MUNICIPAL - PRAINHA

LIMITE DA ÁREA URBANA - EXPANSÃO E BAIRROS
LIMITE DA ÁREA URBANA - PLANO DIRETOR

LEGENDA DA PLANTA:


PAVIMENTAÇÃO EM CONCRETO USINADO

PROJETO	PAVIMENTAÇÃO EM CONCRETO
LOCAL:	ROQUE GONZALES
TRECHO:	RUA SCHEEREN E ENTRONCAMENTO RUA SCHEEREN x RS168
ÁREA:	3.933,81m²


PREFEITURA MUNICIPAL DE ROQUE GONZALES

RESPONSÁVEL TÉCNICO: Thaís Karol Heck Schmitt, Engª. Civil - Crea RS 255.224	PREFEITO MUNICIPAL: Fernando Mattes Machry	MÊS/ANO: NOVEMBRO/2026	TIPO: SITUAÇÃO E LOCALIZAÇÃO
		ESCALA: Sem escala	PRANCHA: 01/04


PROJETO GEOMÉTRICO
Esc. 1:400

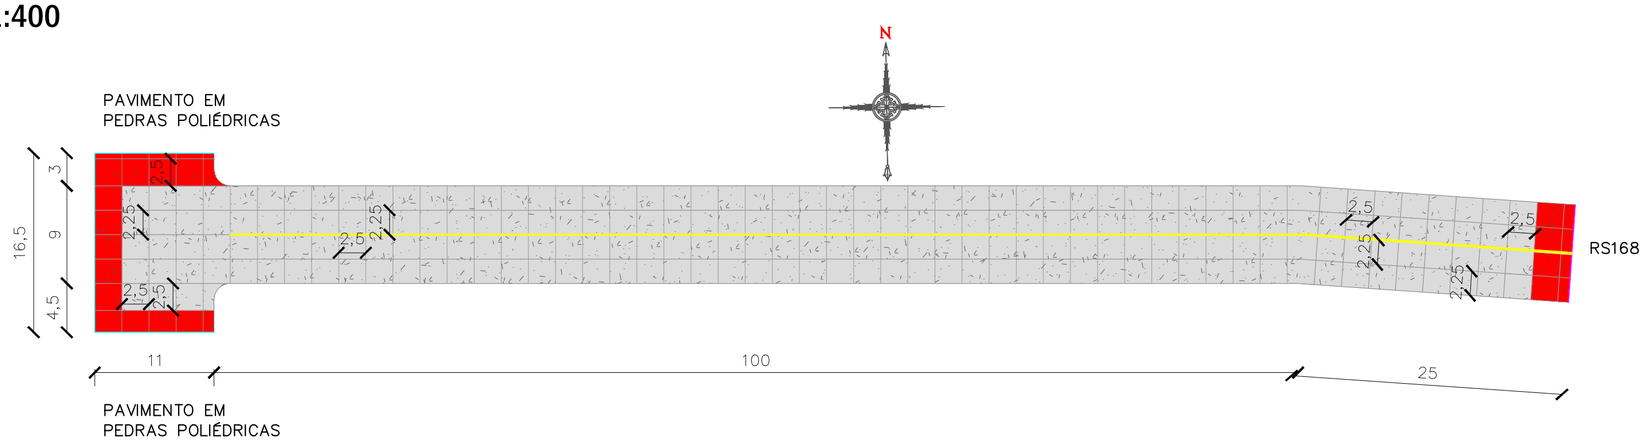

SEÇÃO TRANSVERSAL - Corte
Sem escala

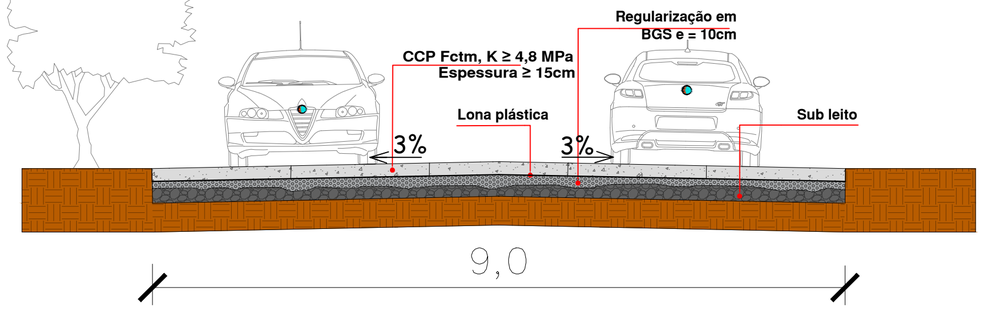

SEÇÃO TRANSVERSAL - Planta Baixa
Esc. 1:50

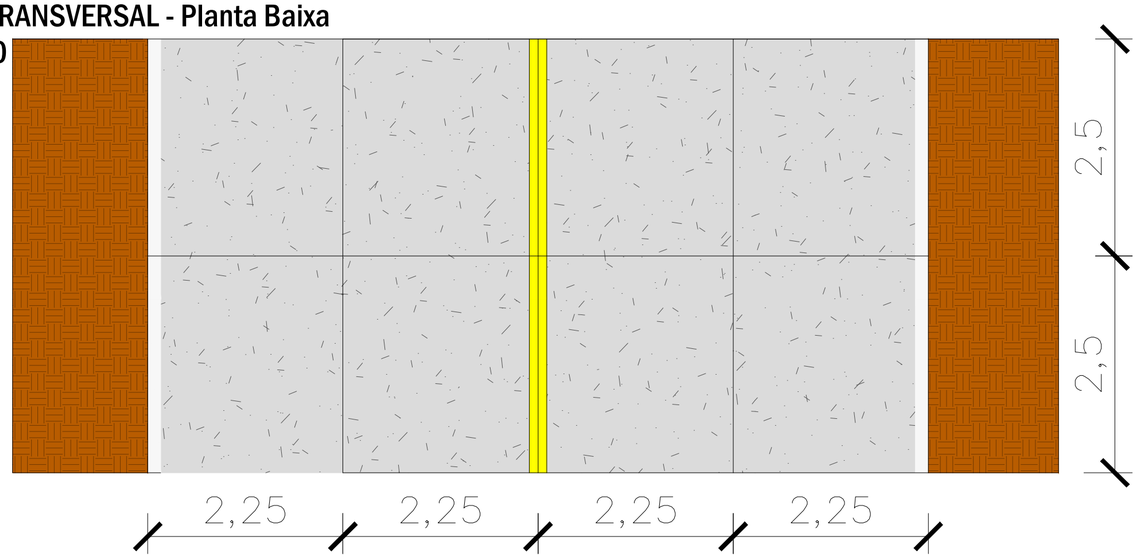

LEGENDA


- PLACAS DE CONCRETO
- PLACAS DE TRANSIÇÃO
- JUNTA SERRADA
- JUNTA DE TRANSIÇÃO
- PINTURA FAIXA CENTRAL

PROJETO	PAVIMENTAÇÃO EM CONCRETO
LOCAL:	ROQUE GONZALES
TRECHO:	ENTRONCAMENTO RUA SCHEEREN X RS168
ÁREA:	1.309,21m²

PREFEITURA MUNICIPAL DE ROQUE GONZALES

RESPONSÁVEL TÉCNICO: Thaís Karol Heck Schmitt, Engª. Civil - Crea RS 255.224	PREFEITO MUNICIPAL: Fernando Mattes Machry	MÊS/ANO: NOVEMBRO/2026	TIPO: PAVIMENTAÇÃO
		ESCALA: Indicada	PRANCHA: 02/04


PROJETO GEOMÉTRICO
Esc. 1:500

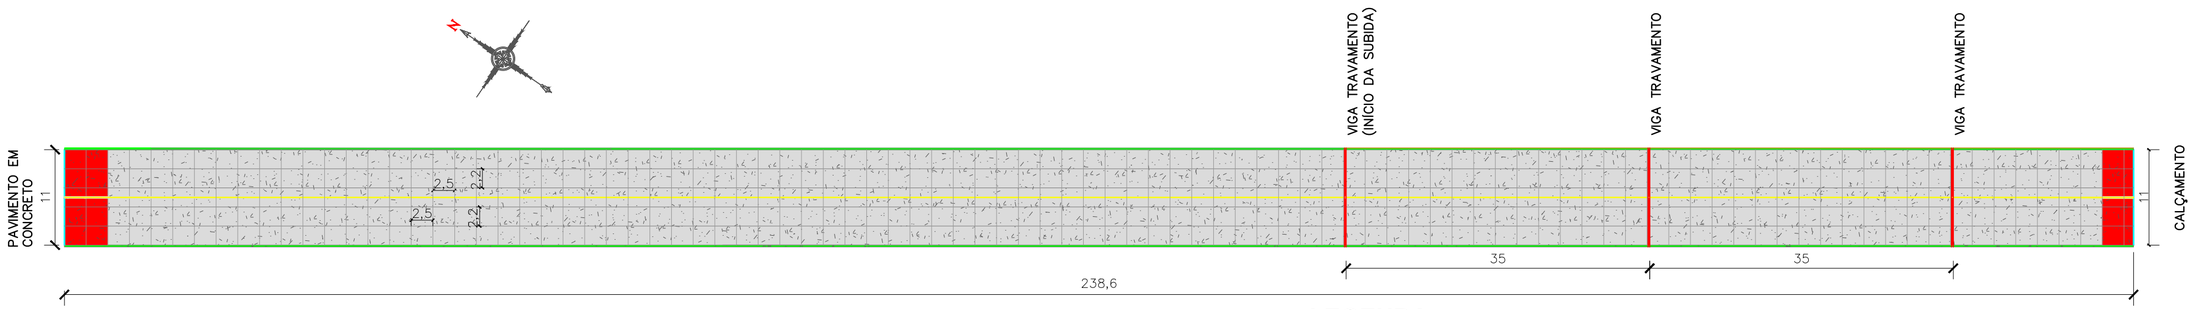


LEGENDA

- PLACAS DE CONCRETO
- PLACAS DE TRANSIÇÃO
- JUNTA SERRADA
- JUNTA DE TRANSIÇÃO
- MEIO-FIO EXTRUSADO ALTO
- PINTURA FAIXA CENTRAL

SEÇÃO TRANSVERSAL - Corte
Sem escala

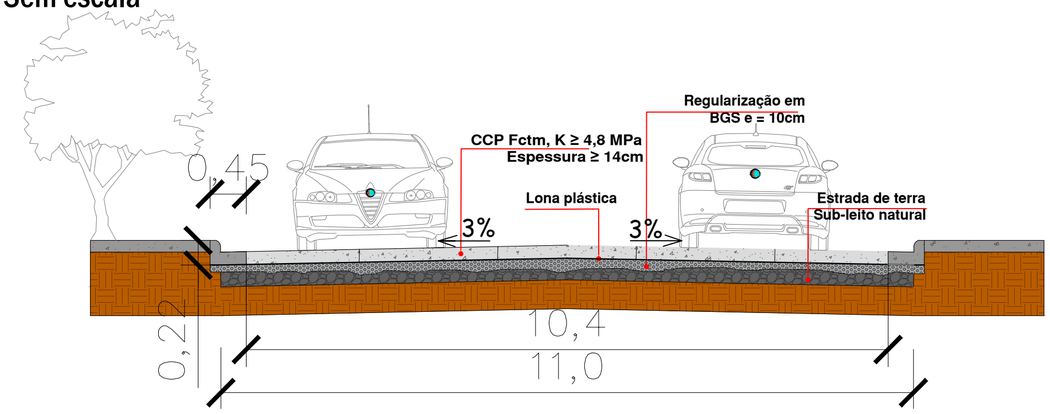

SEÇÃO TRANSVERSAL - Planta Baixa
Esc. 1:50

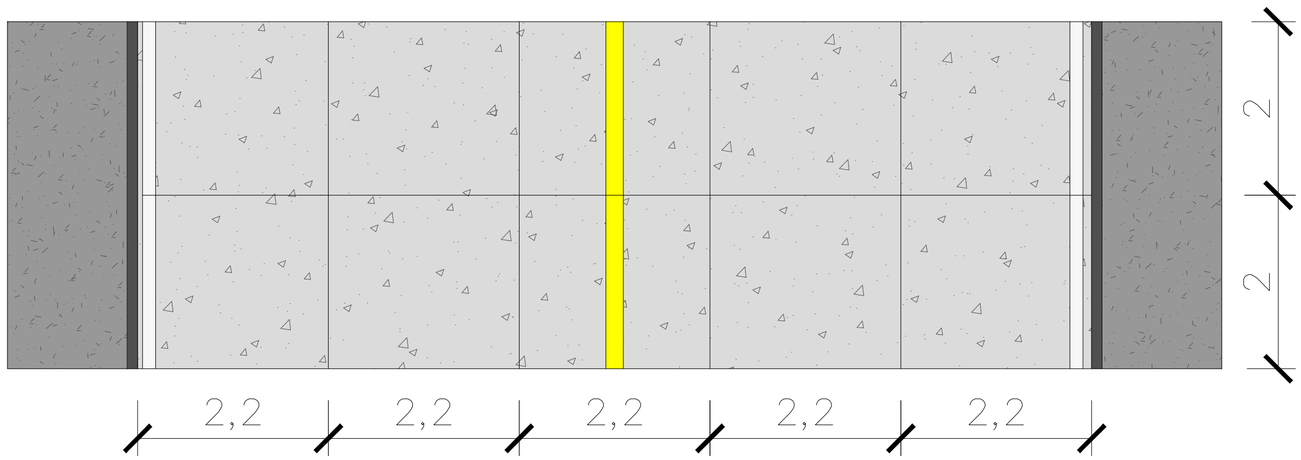


PROJETO	PAVIMENTAÇÃO EM CONCRETO
LOCAL:	ROQUE GONZALES
TRECHO:	RUA SCHEEREN
ÁREA:	2.624,60m²

PREFEITURA MUNICIPAL DE ROQUE GONZALES


RESPONSÁVEL TÉCNICO: Thaís Karol Heck Schmitt, Engº. Civil - Crea RS 255.224	PREFEITO MUNICIPAL: Fernando Mattes Machry	MÊS/ANO: NOVEMBRO/2026	TIPO: PAVIMENTAÇÃO
		ESCALA: Indicada	PRANCHA: 03/04

JUNTA INDUZIDA
Sem escala

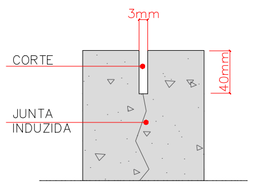


DETALHE – JUNTA INDUZIDA
SEM ESCALA – MEDIDAS EM MM


DETALHE PLACA IRREGULAR
Sem escala

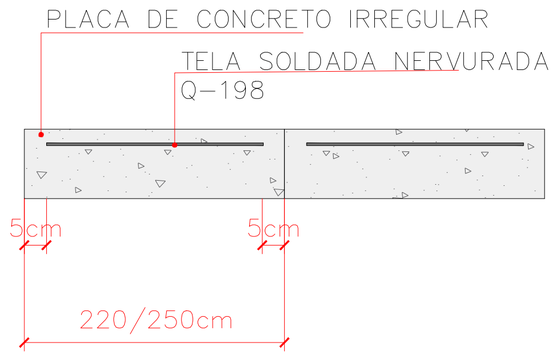

VIGA DE APOIO/TRAVAMENTO
Sem escala

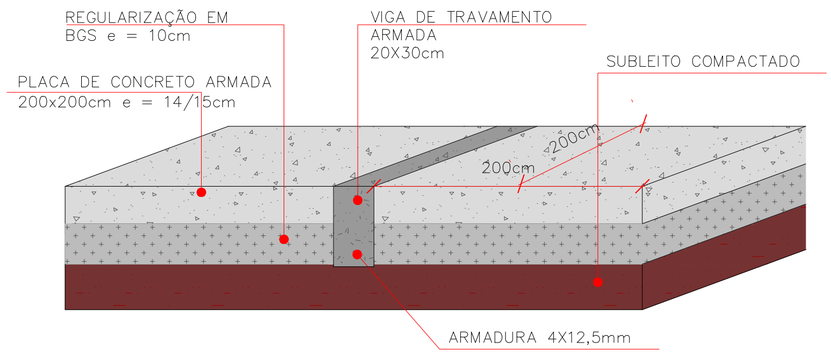


PLACA IRREULAR - ARMADURA
Sem escala

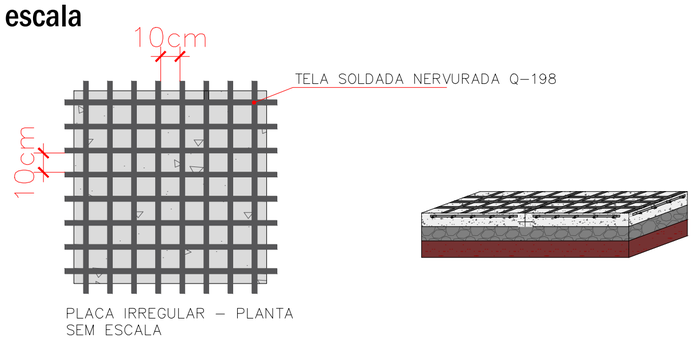

PLACA IRREGULAR – PLANTA
SEM ESCALA

JUNTA DE TRANSIÇÃO - PLACA DE TRANSIÇÃO
Sem escala

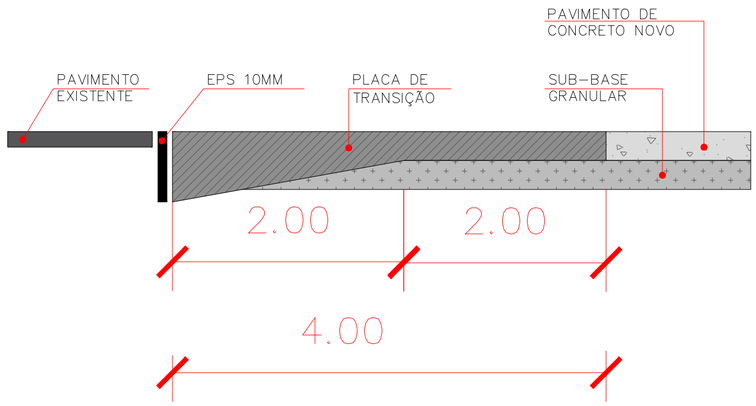

PROJETO	PAVIMENTAÇÃO EM CONCRETO
LOCAL:	ROQUE GONZALES
TRECHO:	RUA SCHEEREN E ENTRONCAMENTO RUA SCHEEREN x RS168
ÁREA:	3.933,81m²

PREFEITURA MUNICIPAL DE ROQUE GONZALES

RESPONSÁVEL TÉCNICO:	PREFEITO MUNICIPAL:	MÊS/ANO:	TIPO:
Thaís Karol Heck Schmitt Engª. Civil - Crea RS 255.224	Fernando Mattes Machry	NOVEMBRO/2026	DETALHES EXECUTIVOS
		ESCALA: Sem escala	PRANCHA: 04/04