

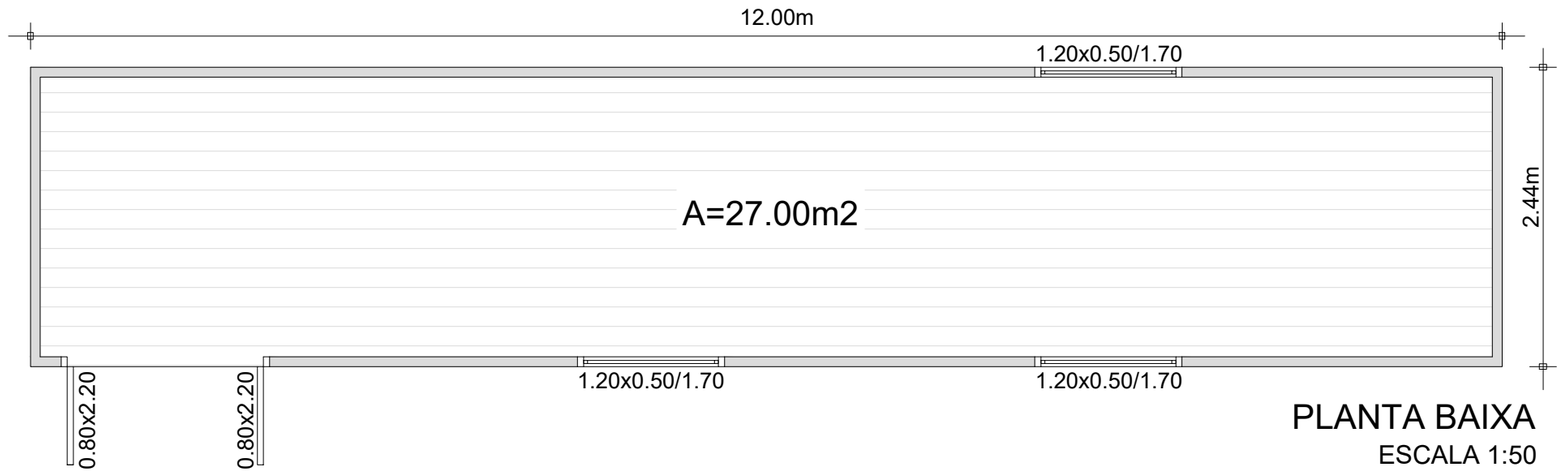


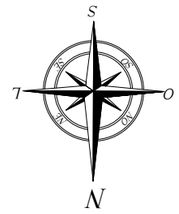

PLANTA BAIXA

ESCALA 1:50

ÁREA: 29,28m²

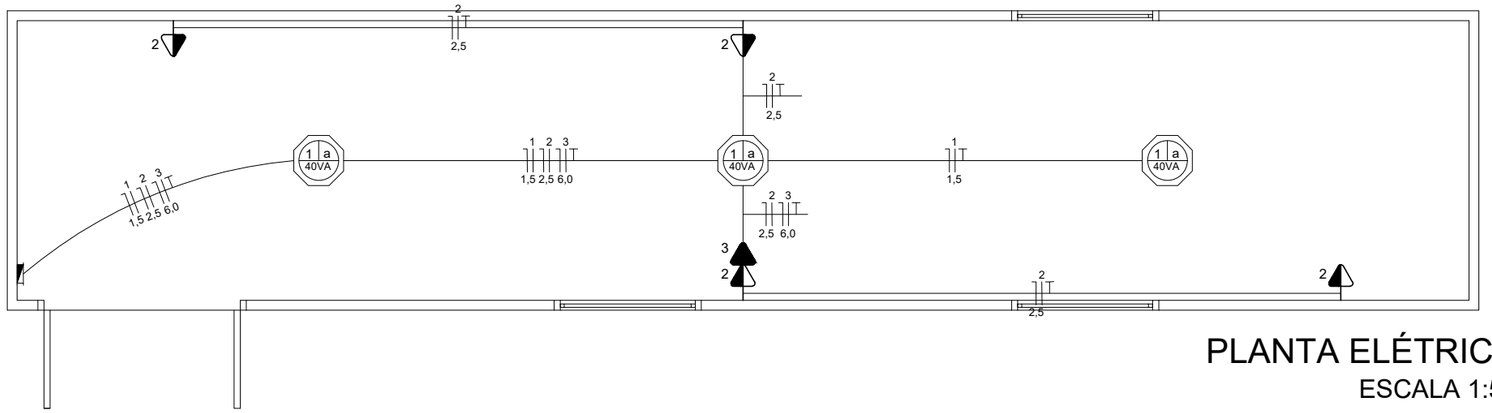

PLANTA ELÉTRICA

ESCALA 1:50

CD	CIR	FINALIDADE	Iluminação (w)		Tomadas (w) T.U.G		Equipamentos Especiais T.U.E	Fator de Potência	Potência (VA)	Corrente (A)	Condutor (mm²)	Disjuntor (A)
			20	40	100	600						
01	1	Iluminação		3				0,86	140	0,64	1,5	10
	2	Tomadas geral			4			0,92	435	1,98	2,5	16
	3	Split					1200	1,00	1200	5,45	6,0	32
									1775			

LEGENDA ELÉTRICA

- Ponto de luz no teto, com indicação de circuito (1), comando (a) e potência (100VA)
- Interruptor simples - 2 tecla (1,10 m do piso acabado)
- Interruptor simples - 1 tecla (1,10 m do piso acabado)
- Interruptor paralelo - 1 tecla (1,10 m do piso acabado)
- Interruptor paralelo - 2 teclas (1,10 m do piso acabado)
- Interruptor paralelo - 2 teclas e interruptor simples - 1 tecla (1,10 m do piso acabado)
- Tomada de luz na parede, baixo (0,30 m do piso acabado), com indicação de potência (100VA) e circuito (1)
- Tomada de luz na parede, dupla, baixo (0,30 m do piso acabado), com indicação de potência (100VA) e circuito (1)
- Tomada de luz a meio a altura (1,10 m do piso acabado), com indicação de potência (100VA) e circuito (1)
- Tomada de luz a meio a altura (1100mm do piso acabado), dupla com indicação de potência (100VA) e circuito (1)
- Tomada de luz a meia altura (1100mm do piso acabado), com indicação de potência (100VA) e circuito (1), e interruptor simples - 1 tecla
- Tomada de luz a meia altura (500mm do piso acabado), com indicação de potência (6400VA) e circuito (1). Para aquecedor
- Tomada de luz a meia altura (1100mm do piso acabado), com indicação de potência (600VA) e circuito (1). Especial para cozinha e lavanderia
- Tomada de luz alta (2000mm do piso acabado), com indicação de potência (100VA) e circuito (1)
- Ponto de conexão alto (2200mm do piso acabado), com indicação de potência (7500VA) e circuito (1), para chuveiro
- Tomada de luz alta (2300mm do piso acabado), com indicação de potência (1200VA) e circuito (1). Para climatizador
- Ponto de força Tomada 3Ø32A + 1Ø20A com proteção incorporada.
- Luminária Led 50W
- Luminária externa 100VA
- Quadro geral de luz e força embutido, instalado a meia altura
- Centro de Medição
- Ponto para fita led no forro
- Luminaria Pendente (60W) - Modelo Definir
- Iluminação de emergência = Altura Indicada
- LUMINÁRIA DE PISO / BALIZADOR
- FTC - RELÉ FOTOCÉLULA/FOTOELÉTRICO
- Eletroduto de PVC flexível, corrugado e médio, embutido na parede ou teto, com indicação de diâmetro (Ø¾") 16mm
- Eletroduto de PVC flexível, corrugado e médio, embutido na parede ou teto, com indicação de diâmetro (Ø¾") 25mm
- Eletroduto de PVC flexível, corrugado e médio, embutido no piso, com indicação de diâmetro (Ø1") 32mm
- Condutor neutro, fase, proteção e comando, respectivamente, com indicação de circuito (3), seção (2,5mm²) e comando (a), instalado em eletroduto embutido em laje, parede ou piso
- Eletrocalha 50x50

PREFEITURA MUNICIPAL DE SETE DE SETEMBRO-RS

CENTRO ADMINISTRATIVO

DEPARTAMENTO DE ENGENHARIA

PREFEITO MUNICIPAL:

NELSON PALINSKI:90715934015

Assinado de forma digital por NELSON PALINSKI:90715934015
Dados: 2026.09.14 10:51:48 -03'00'

NELSON PALINSKI
PREFEITO MUNICIPAL

RESPONSÁVEL TÉCNICO:

gov.br
Documento assinado digitalmente
GUSTAVO HENRIQUE MARTINS
Data: 14/09/2026 10:42:56-0300
Verifique em https://validar.iti.gov.br

GUSTAVO HENRIQUE MARTINS
ENGENHEIRO CIVIL - CREA/RS Nº 236307

LOCAL:
Secretaria Municipal de Saúde

ESPECIFICAÇÃO:
Projeto Básico - Planta Baixa e Planta Elétrica

CONTAINER PARA DEPÓSITO

ÁREA (lavagem)	ESCALA	DATA	DESENHO	PRANCHA:
29,28 m²	Indicada	Setembro/2026		01/01