

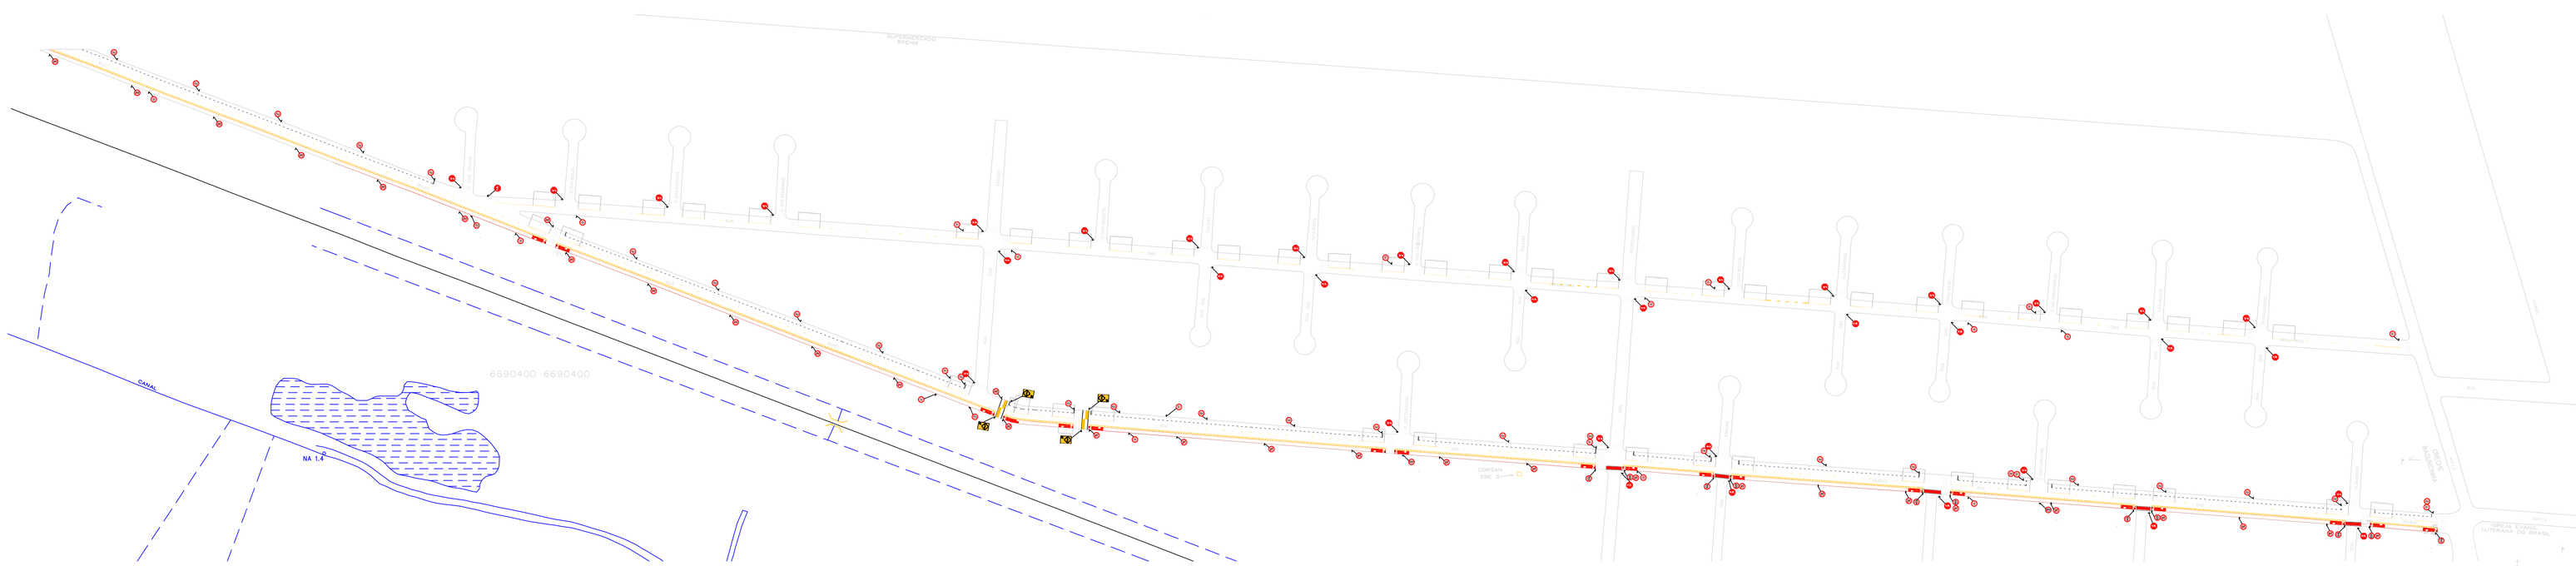



SEÇÃO TRANSVERSAL - RUA ARARAS - trecho a ser recomposto
PAVIMENTAÇÃO: CA - Concreto Asfáltico Reperfilagem 3,0 cm + Capa 4,0 cm
GABARITO : 16,00 m
OBS: pista com ciclo faixa, detalhes em planta de sinalização

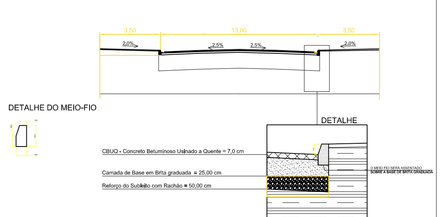

SEÇÃO TRANSVERSAL TIPO - RUA ARARAS -
PAVIMENTAÇÃO: CA - Concreto Asfáltico Reperfilagem 3,0 cm + Capa 4,0 cm
GABARITO : 20,00 m
OBS: pista com ciclo faixa, detalhes em planta de sinalização

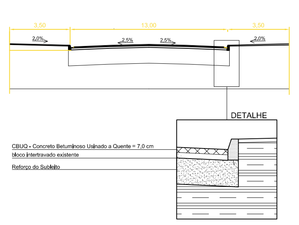

SEÇÃO TRANSVERSAL TIPO - RUA ARAUCÁRIAS -
PAVIMENTAÇÃO: CA - Concreto Asfáltico Reperfilagem 3,0 cm + Capa 4,0 cm
GABARITO : 16,00 m

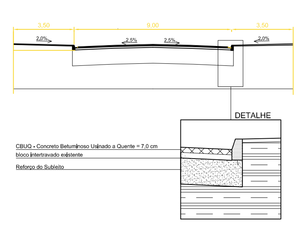



LOCALIZAÇÃO
SEM ESCALA




SITUAÇÃO
SEM ESCALA

PREFEITURA MUNICIPAL DE CANOAS
SMOR - DPAV
PROJETO BASICO GEOMETRICO
Ruas Araras e Araucárias


Engº Marco Antonio da Silva Oliveira	183876
escala: H 1/500 V 1/1.500	desenho: GEOCADAS
	Cadista: Marco Oliveira

01

PERFIL LONGITUDINAL RUA DAS ARAUCÁRIAS

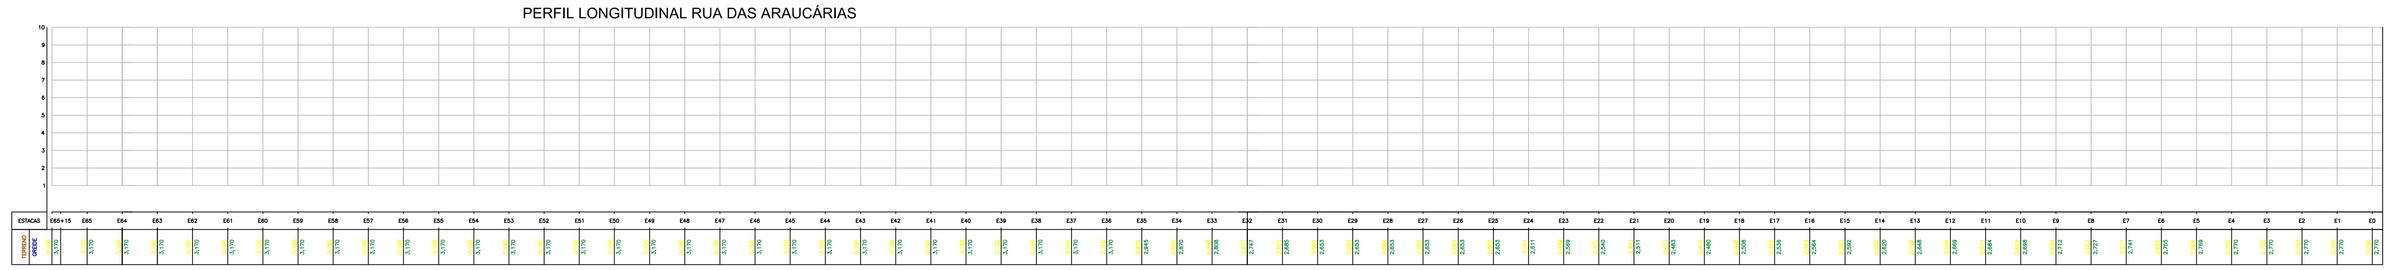

PERFIL LONGITUDINAL RUA DAS ARARAS

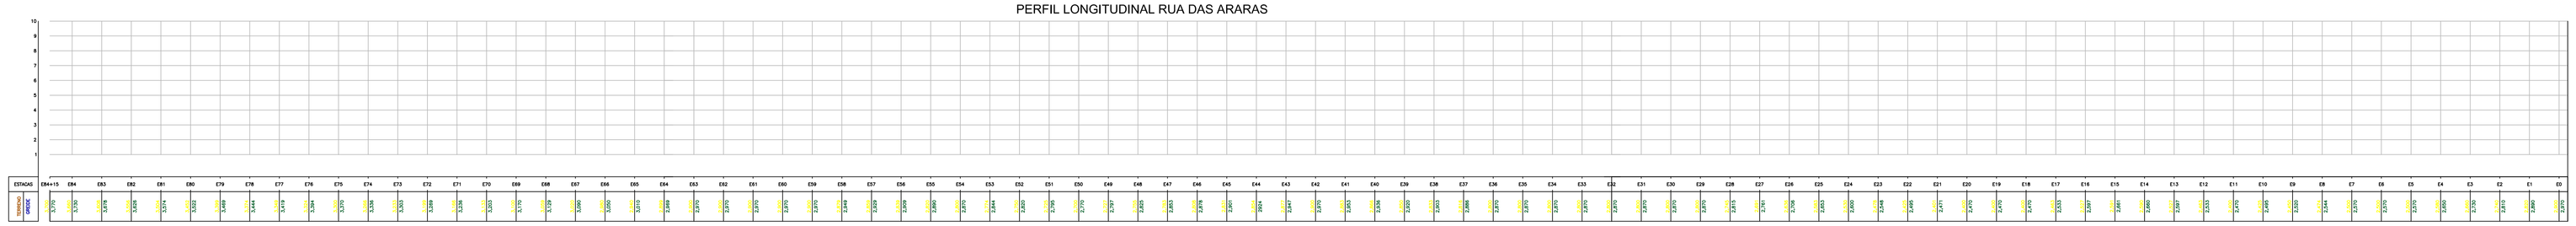



LOCALIZAÇÃO
SEM ESCALA



SITUAÇÃO
SEM ESCALA

PREFEITURA MUNICIPAL DE CANOAS
SMOR - DPAV
PROJETO BASICO GEOMETRICO
Ruas Araras e Araucárias

Engº Marco Antonio da Silva Oliveira	183876
escala: H 1/500 V 1/1.500	desenho: GEOCADAS
	Cadista: Marco Oliveira

01