

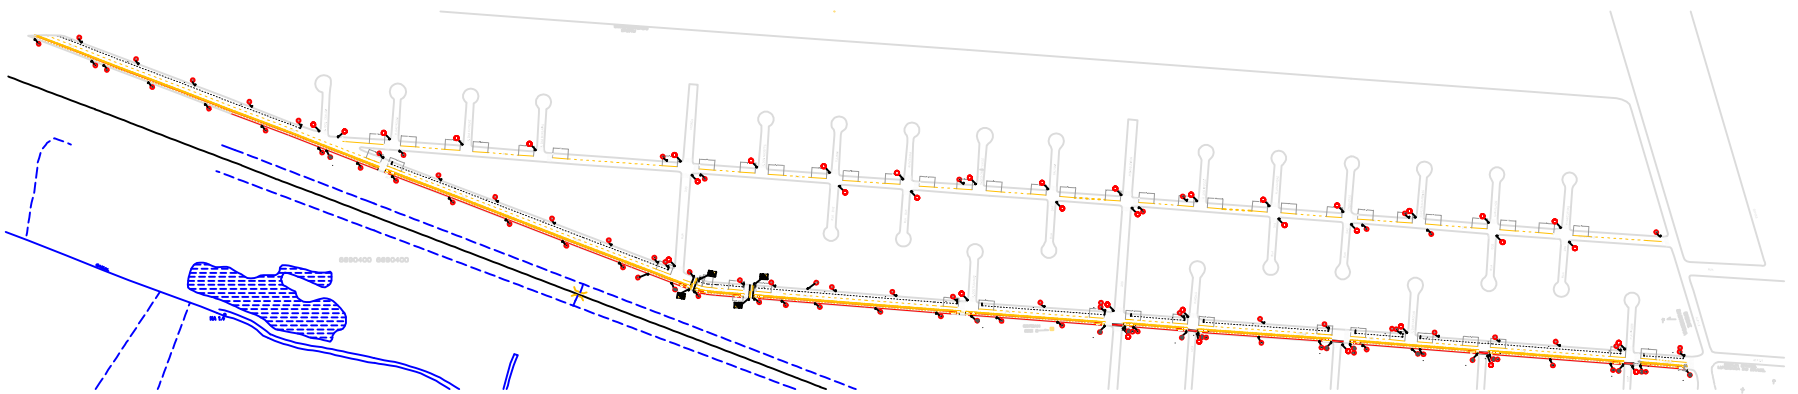



SEÇÃO TRANSVERSAL - RUA ARARAS - trecho a ser recomposto
PAVIMENTAÇÃO: CA - Concreto Asfáltico Reperfilagem 3,0 cm + Capa 4,0 cm
GABARITO : 16,00 m
OBS: pista com ciclo faixa, detalhes em planta de sinalização

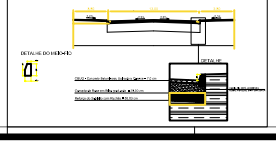

SEÇÃO TRANSVERSAL TIPO - RUA ARARAS -
PAVIMENTAÇÃO: CA - Concreto Asfáltico Reperfilagem 3,0 cm + Capa 4,0 cm
GABARITO : 20,00 m
OBS: pista com ciclo faixa, detalhes em planta de sinalização

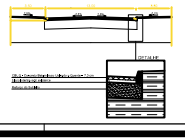

SEÇÃO TRANSVERSAL TIPO - RUA ARAUCÁRIAS -
PAVIMENTAÇÃO: CA - Concreto Asfáltico Reperfilagem 3,0 cm + Capa 4,0 cm
GABARITO : 16,00 m

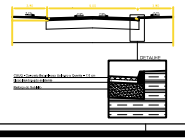



LOCALIZAÇÃO
SEMESCALA



SITUAÇÃO
SEMESCALA

PREFEITURA MUNICIPAL DE CANOAS
SMOB - DPAI
PROJETO BÁSICO GEOMÉTRICO
Ruas Araras e Araucárias

01