



SEÇÃO TRANSVERSAL - RUA ARARAS - trecho a ser recomposto
PAVIMENTAÇÃO: CA - Concreto Asfáltico Repertilagem 3,0 cm + Capa 4,0 cm
GABARITO = 16,00 m
OBS: pista com ciclo faixa, detalhes em planta de sinalização

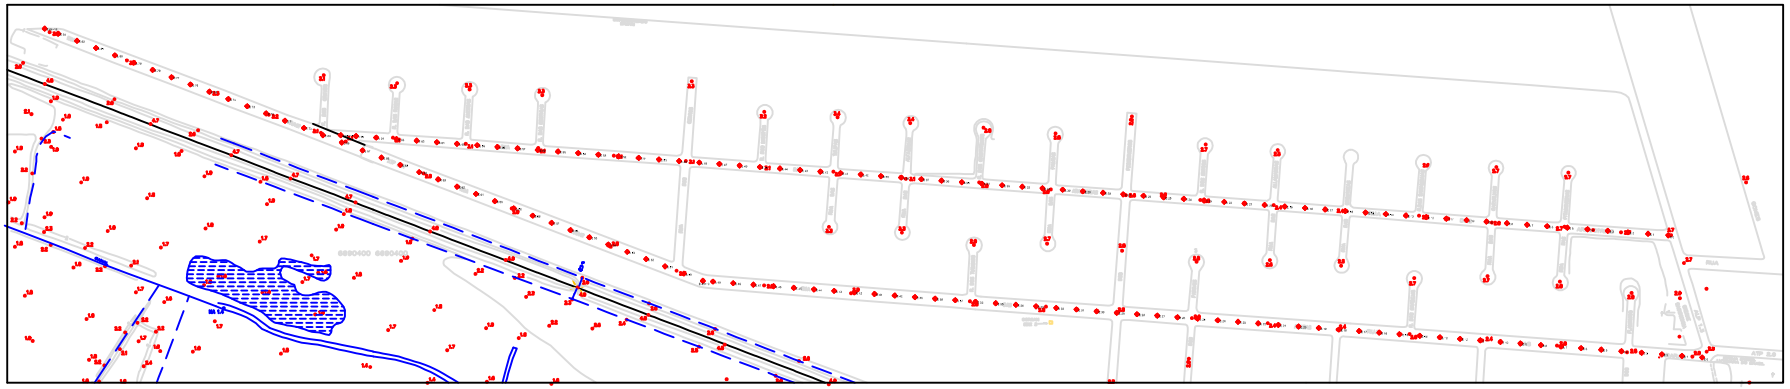

SEÇÃO TRANSVERSAL TIPO - RUA ARARAS -
PAVIMENTAÇÃO: CA - Concreto Asfáltico Repertilagem 3,0 cm + Capa 4,0 cm
GABARITO = 20,00 m
OBS: pista com ciclo faixa, detalhes em planta de sinalização

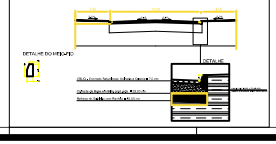

SEÇÃO TRANSVERSAL TIPO - RUA ARAUCÁRIAS -
PAVIMENTAÇÃO: CA - Concreto Asfáltico Repertilagem 3,0 cm + Capa 4,0 cm
GABARITO = 16,00 m





LOCALIZAÇÃO
SEM ESCALA




SITUAÇÃO
SEM ESCALA


PREFEITURA MUNICIPAL DE CANOAS
SMOR - DPAU
PROJETO BÁSICO GEOMÉTRICO
Ruas Araras e Araucárias

01

PERFIL LONGITUDINAL RUA DAS ARAUCÁRIAS

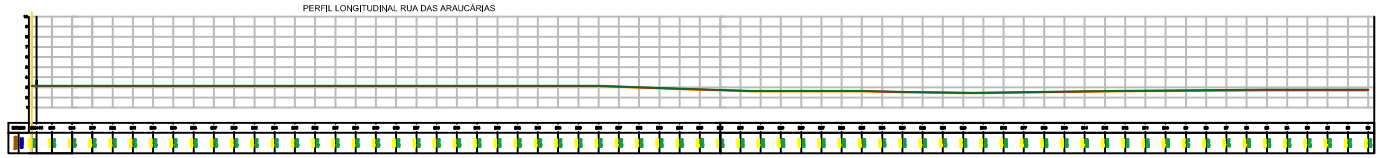

PERFIL LONGITUDINAL RUA DAS ARARAS

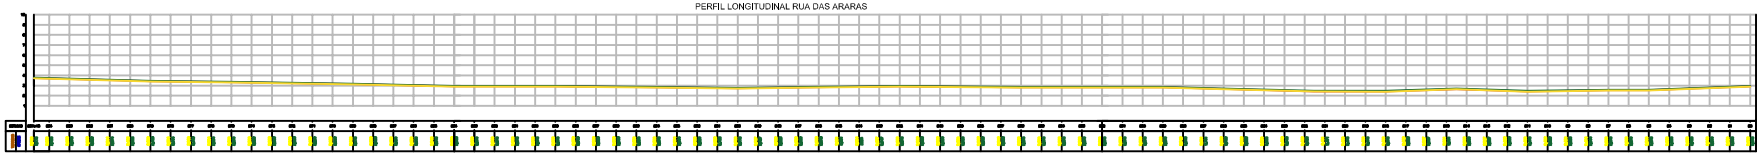



LOCALIZAÇÃO
SEM ESCALA



SITUAÇÃO
SEM ESCALA

PREFEITURA MUNICIPAL DE CANOAS
SMOR - DPAU
PROJETO BÁSICO GEOMÉTRICO
Ruas Araras e Araucárias

01