
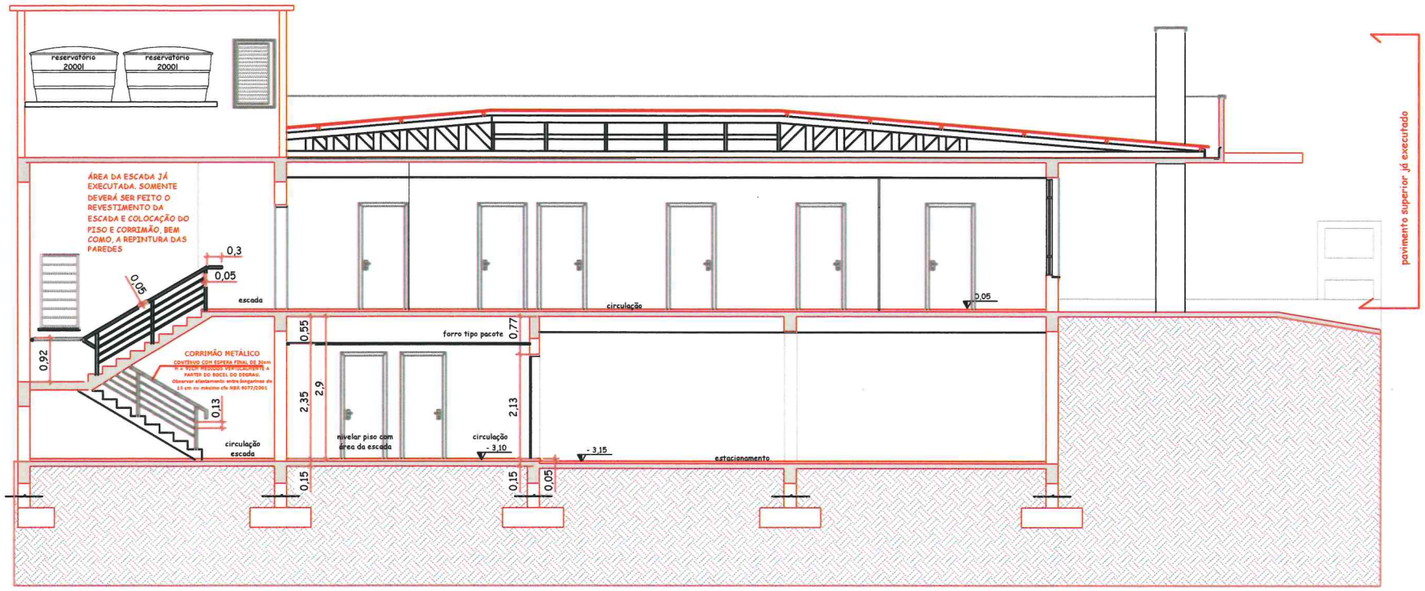


CORTE BB'

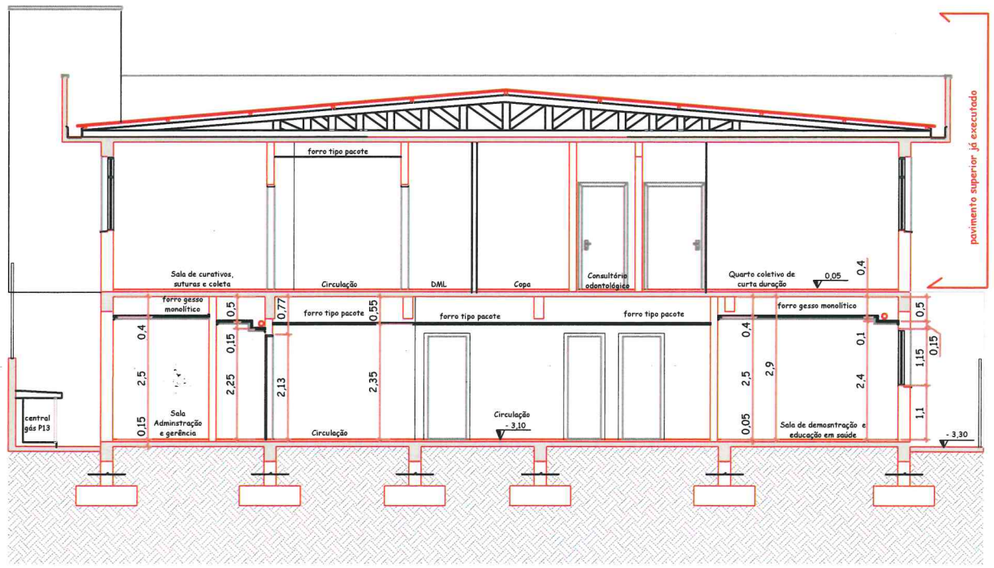

CORTE AA'

MUNICÍPIO DE BENTO GONÇALVES

PREFEITURA MUNICIPAL DE BENTO GONÇALVES - RS
PROJETO APROVADO
DATA: 23/05/23

PREFEITURA MUNICIPAL DE BENTO GONÇALVES
administração 2021/2024

obra:
ESF ZATT
PROJETO ARQUITETÔNICO

data: Maio 2023

escala:

endereço:
Rua Nelino Domenico Carini – Bairro Ouro Verde – Bento Gonçalves

área:

assunto:
CORTE AA' / BB'

MAURI DA LUZ MAGNAGUAGNO:95407162091
Assinado de forma digital por MAURI DA LUZ MAGNAGUAGNO:95407162091
Dados: 2023.05.23 13:57:49 -03'00'

prancha: 02

responsáveis projeto :
MAURI MAGNAGUAGNO – ENG. CIVIL CREA/RS 248.952

responsável execução:

desenho: