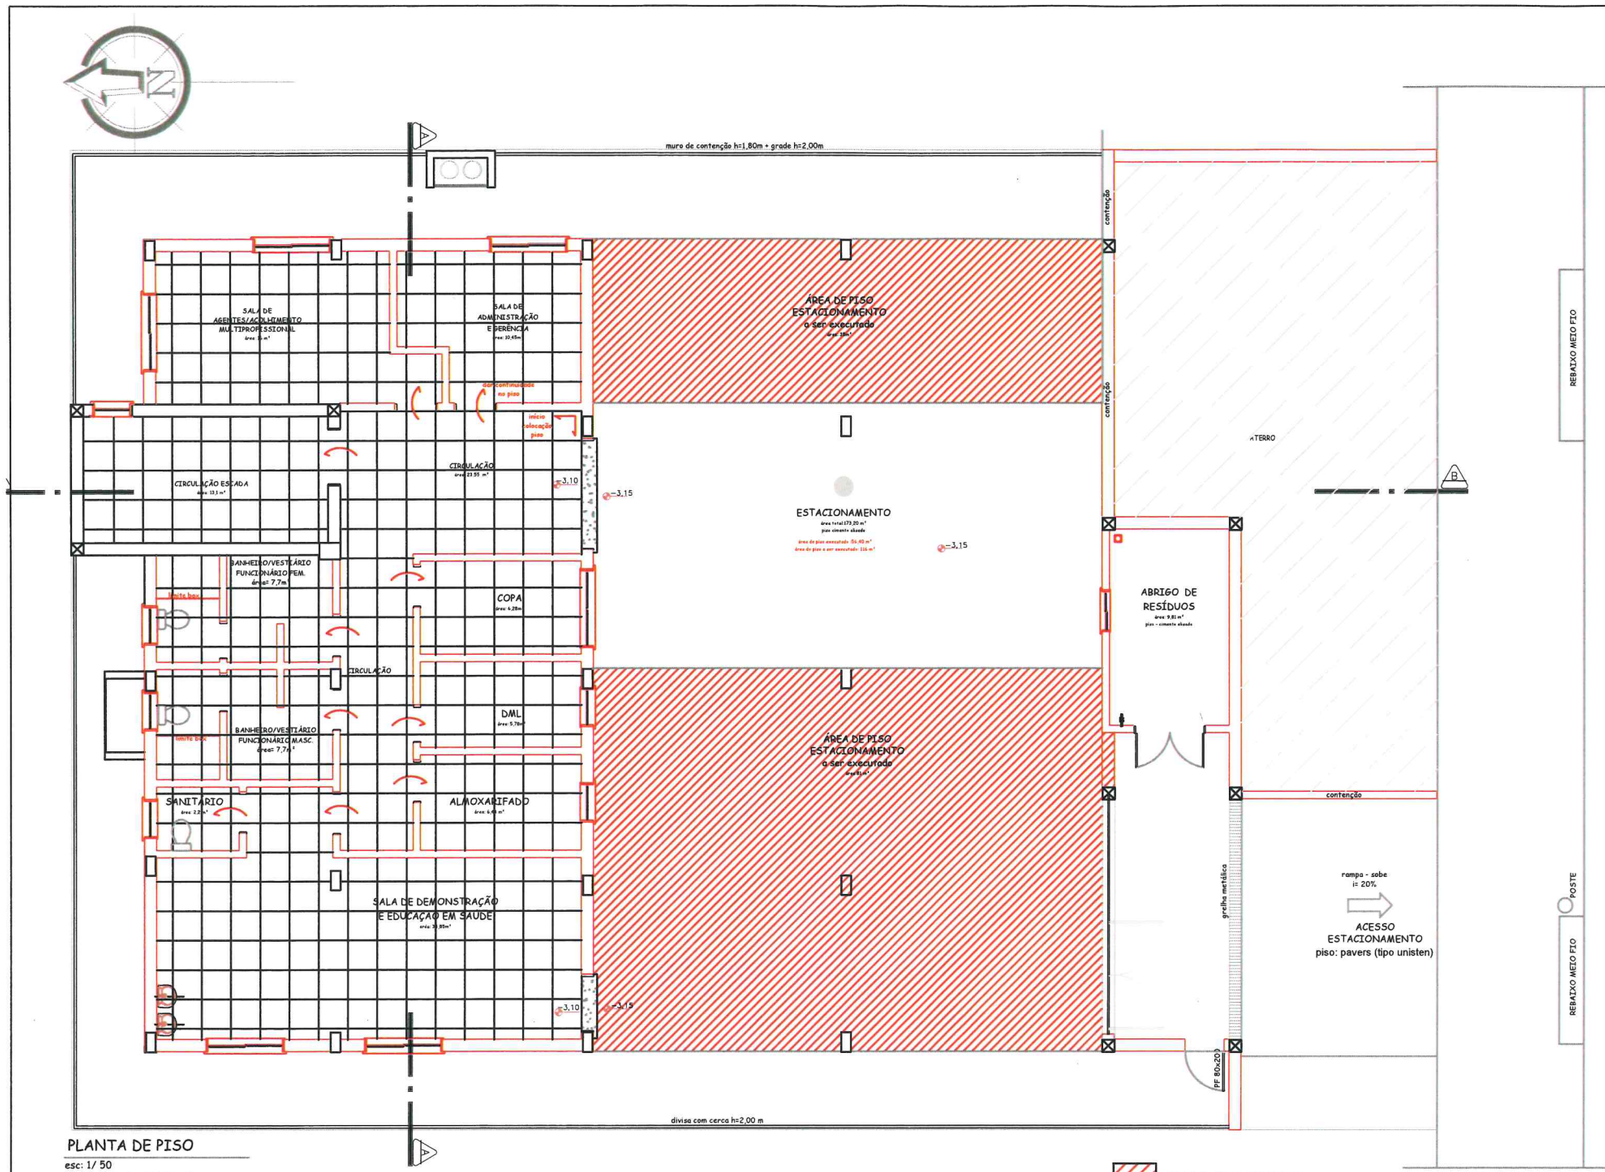


PLANTA DE PISO
esc: 1/ 50
área pavimento- 363,45 m²

REVESTIMENTO ESCADA E A´REA DE ONTRAPISO EXECUTADO A SER PICOTEADO PARA ASSENTAR PORCELANATO - ESCREVER NO MEMORIAL
soleira e pingadeira

LEGENDA ESQUADRIAS

PORTAS:


PA - PORTA DE MADEIRA DE ABRIR
PRF 30 - PORTA DE MADEIRA RESISTENTE AO FOGO

JANELAS:

JC - JANELA DE CORRER DE ALUMÍNIO BRANCO E COM GRADES INTERNAS
JM - JANELA MAXIMAR DE ALUMÍNIO BRANCO E COM GRADES INTERNAS

OBS - VER INDICAÇÃO EM PLANTA DAS JANELAS QUE DEVERÃO POSSUIR GRADE INTERNA

LEGENDA

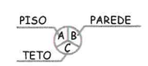

A - PORCELANATO 60X60cm CLASSE A, RETIFICADO, COLORAÇÃO CLASSE V1/V2 NA COR BEGE/CREME ACABAMENTO ACETINADO, PI-4. REJUNTE EPÓXI NA COR DO PISO COM JUNTA DE 2 MM. RODAPÉ BOLEADO H=7CM ESPESSURA 15 MM EM POLIESTIRENO RECICLADO NA COR BRANCA.

A1 - PORCELANATO 60X60cm CLASSE A, RETIFICADO, COLORAÇÃO CLASSE V1/V2 NA COR BEGE/CREME ACABAMENTO ANTIDERAPANTE, PI-4. REJUNTE EPÓXI NA COR DO PISO COM JUNTA DE 2 MM. RODAPÉ BOLEADO H=7CM ESPESSURA 15 MM EM POLIESTIRENO RECICLADO NA COR BRANCA.

B - PINTURA COM TINTA ACRÍLICA SEMIBRILHO

B1 - PAREDE COM REVESTIMENTO CERÂMICO BRANCO 20X30 ACABAMENTO ACETINADO COM REJUNTE EPÓXI 2 MM NA MESMA COR DO AZULEJO.

C - FORRO GESSO MONOLÍTICO COM MOLDURA

C1 - FORRO MINERAL TIPO PACOTE

D - LAJE COM PINTURA

E - PISO CIMENTO ALISADO

PAREDES A CONSTRUIR

PAREDES EXISTENTES

PISO A SER EXECUTADO NO ESTACIONAMENTO

PISO JÁ EXECUTADO NO ESTACIONAMENTO

OBS:área de piso já executado que deverá ser picoteado para assentamento de porcelanato: 37,5 m²

ÁREA DE PORCELANATO SALAS:
136 m²+10% de quebra= **150 m²**

ÁREA DE PORCELANATO ESCADA (para revestir os degraus - base e espelho e os patamares:
14.4 m²+10% de quebra= **15.84 m²**

QUANTITATIVO RODAPÉ BOLEADO
(h= 7cm espessura 15 mm em poliestireno reciclado na cor branca) para salas e escada: 108 ml+10%= **119 ml**

QUANTITATIVO REVESTIMENTO CERÂMICO PAREDE SANITÁRIOS E BANHEIROS- revestimento cerâmico branco 20x30 acabamento acetinado com rejunte epóxi 2 mm na mesma cor do ajulejo: **93.5 m²** + **10%= 102.85 m²**

MUNICÍPIO DE BENTO GONÇALVES
PREFEITURA MUNICIPAL DE BENTO GONÇALVES - RS
PROJETO APROVADO
DATA: 22/05/23

PREFEITURA MUNICIPAL DE BENTO GONÇALVES
administração 2021/2024

obra: ESF ZATT **PROJETO ARQUITETÔNICO**	**data:** Maio 2023 **escala:** 1:50
endereço: Rua Nelino Domenico Carini – Bairro Ouro Verde – Bento Gonçalves	**área:**
assunto: Planta Baixa Cotada Subsolo	**prancha:** 01
responsáveis projeto : MAURI MAGNAGUAGNO – ENG. CIVIL CREA/RS 248.952	
responsável execução:	**desenho:**

MAURI DA LUZ MAGNAGUAGNO:95407016291
Assinado de forma digital por MAURI DA LUZ MAGNAGUAGNO:95407016291
Dados: 2023.05.23 14:05:07 -03'00'