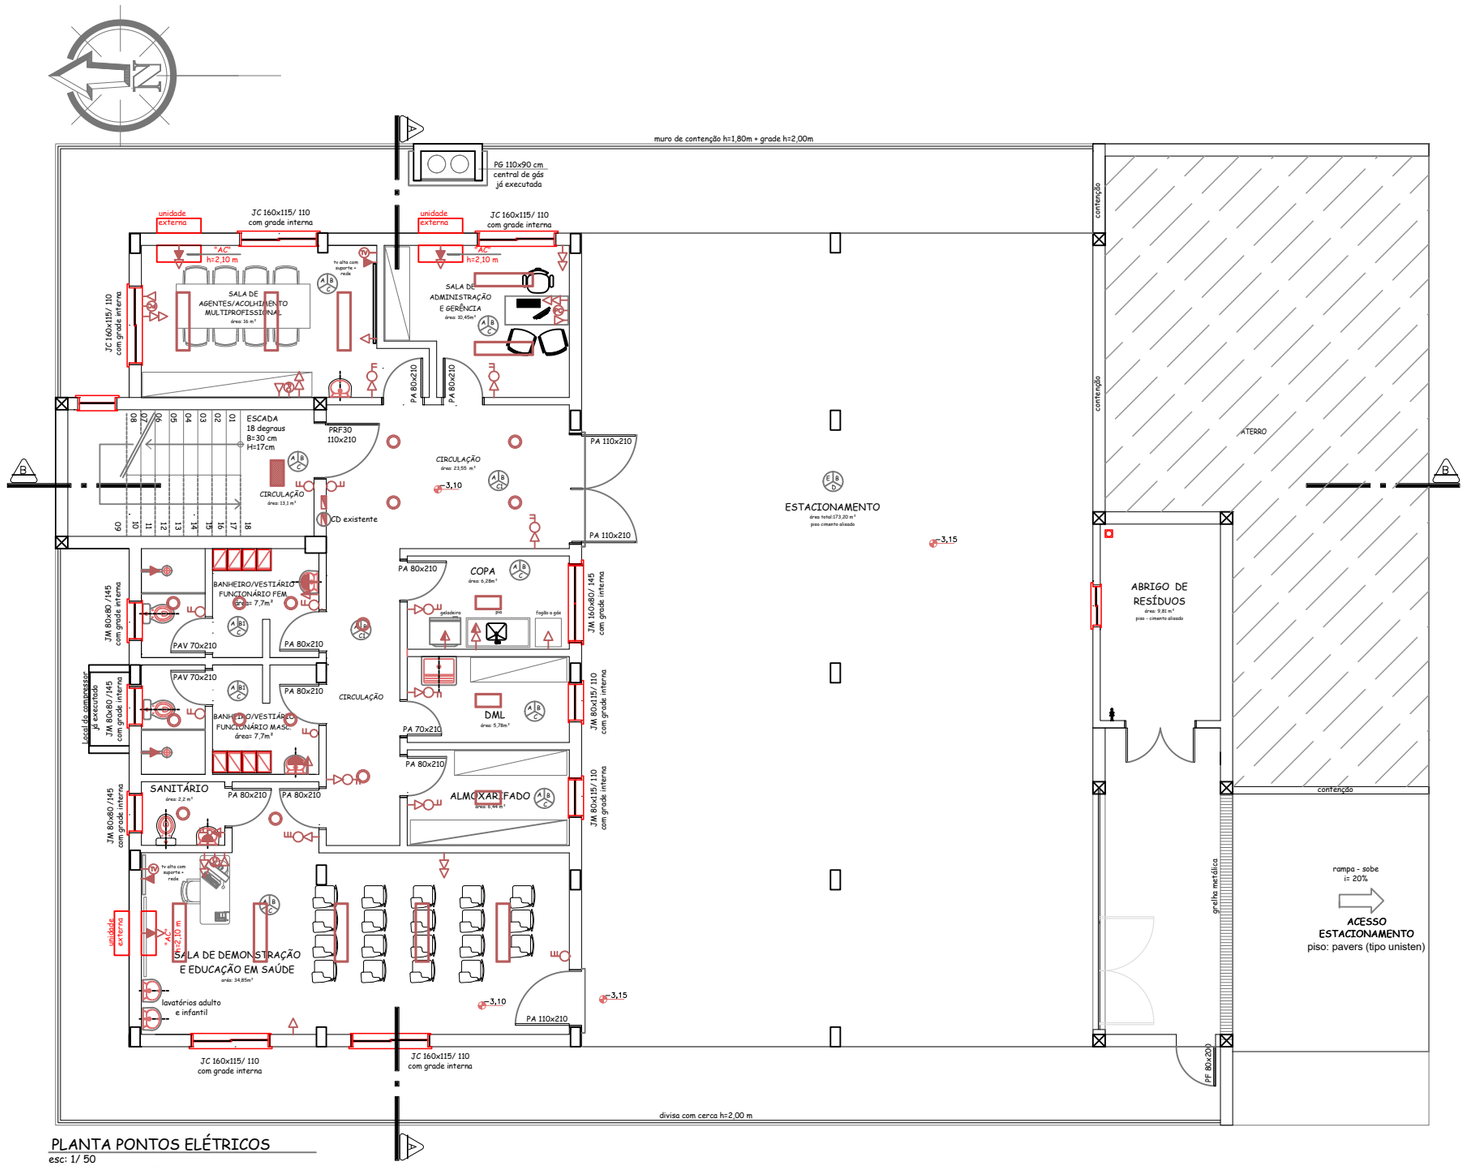


PLANTA PONTOS ELÉTRICOS
esc: 1/ 50
área pavimento- 363,45 m²

LEGENDA

- PONTO DE LUZ FLUORESCENTE DE SOBREPOR
- PONTO DE LUZ FLUORESCENTE EMBUTIDOS DE 60 E 120 CM (EMBUTIDOS)
- ARANDELA H=180 CM
- INTERRUPTOR h=110cm DO PISO ACABADO
- TOMADA UNIVERSAL SIMPLES COM INTERRUPTOR h=115cm DO PISO ACABADO
- TOMADA UNIVERSAL MÉDIA h=115cm DO PISO ACABADO
- TOMADA UNIVERSAL SIMPLES h=30cm DO PISO ACABADO
- TOMADA UNIVERSAL DUPLA h=30cm DO PISO ACABADO
- TOMADA UNIVERSAL TRIPLA h=30cm DO PISO ACABADO
- TOMADA UNIVERSAL ALTA h= ver projeto
- TELEFONE + REDE + INTERNET
- (PC) TOMADA PARA COMPUTADOR
- (TV) TOMADA PARA TV + ANTENA
- CAIXA DE DISTRIBUIÇÃO EMBUTIDA
- CAIXA DE DISTRIBUIÇÃO EXISTENTE

PREFEITURA MUNICIPAL DE BENTO GONÇALVES
administração 2021/2024

obra: ESF ZATT PROJETO ARQUITETÔNICO	data: Maio 2023
	escala: 1:50
endereço: Rua Nelino Domenico Carini – Bairro Ouro Verde – Bento Gonçalves	área:
assunto: Planta Baixa Elétrico Cotada Subsolo	prancha: 01
responsáveis projeto : MAURI MAGNAGUAGNO – ENG. CIVIL CREA/RS 248.9	
responsável execução:	desenho:

Assinado digitalmente por: MAURI DA LUZ MAGNAGUAGNO 954.071.620-91 19/03/2024 16:31:09
Assinatura digital avançada com certificado digital não ICP-Brasil.

ESTE DOCUMENTO FOI ASSINADO EM: 19/03/2024 16:31 -03:00 -03
PARA CONFERÊNCIA DO SEU CONTEÚDO ACESSE https://c.atende.net/p65f9e7fedc892.
POR MAURI DA LUZ MAGNAGUAGNO - (954.071.620-91) EM 19/03/2024 16:31