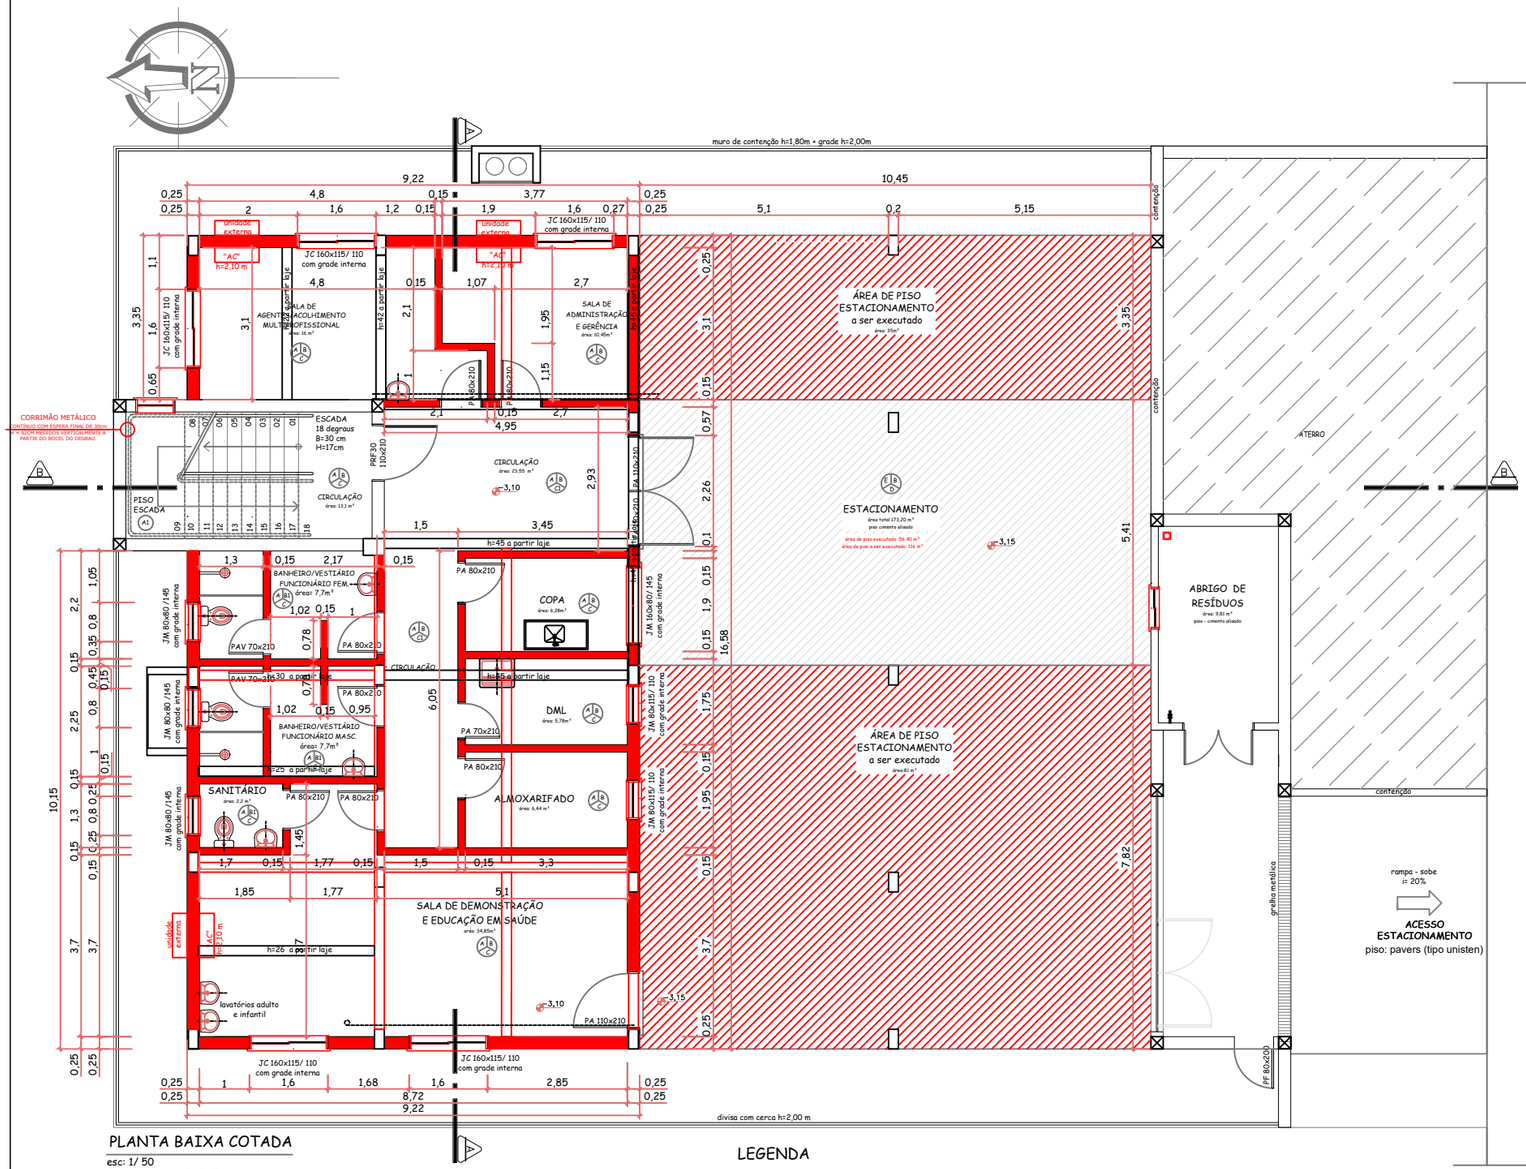


PLANTA BAIXA COTADA

esc: 1/ 50

área pavimento- 363,45 m²

LEGENDA ESQUADRIAS

PORTAS:

PA - PORTA DE MADEIRA DE ABRIR
PRF 30 - PORTA DE MADEIRA RESITENTE AO FOGO

JANELAS:

JC - JANELA DE CORRER DE ALUMÍNIO BRANCO E COM GRADES INTERNAS
JM - JANELA MAXIMAR DE ALUMÍNIO BRANCO E COM GRADES INTERNAS

OBS - VER INDICAÇÃO EM PLANTA DAS JANELAS QUE DEVERÃO POSSUIR GRADE INTERNA

LEGENDA

A - PORCELANATO 60X60cm CLASSE A, RETIFICADO, COLORAÇÃO CLASSE V1/V2 NA COR BEGE/CREME ACABAMENTO ACETINADO, PI-4. REJUNTE EPÓXI NA COR DO PISO COM JUNTA DE 2 MM. RODAPÉ BOLEADO H=7CM ESPESSURA 15 MM EM POLIESTIRENO RECICLADO NA COR BRANCA.

A1 - PORCELANATO 60X60cm CLASSE A, RETIFICADO, COLORAÇÃO CLASSE V1/V2 NA COR BEGE/CREME ACABAMENTO ANTIDERAPANTE, PI-4. REJUNTE EPÓXI NA COR DO PISO COM JUNTA DE 2 MM. RODAPÉ CERAMICO H=10 CM IGUAL AO PISO.

B - PINTURA COM TINTA ACRÍLICA SEMIBRILHO

B1 - PAREDE COM REVESTIMENTO CERÂMICO BRANCO 20X30 ACABAMENTO ACETINADO COM REJUNTE EPÓXI 2 MM NA MESMA COR DO AZULEJO.

C - FORRO GESSO MONOLÍTICO COM MOLDURA

C1 - FORRO MINERAL TIPO PACOTE

D - LAJE COM PINTURA

E - PISO CIMENTO ALISADO

PAREDES A CONSTRUIR

PAREDES EXISTENTES

PISO A SER EXECUTADO NO ESTACIONAMENTO

PISO JÁ EXECUTADO NO ESTACIONAMENTO

PREFEITURA MUNICIPAL DE BENTO GONÇALVES
administração 2021/2024

obra:
ESF ZATT
PROJETO ARQUITETÔNICO

data:
Maio 2023

escala:
1:50

endereço:
Rua Nelino Domenico Carini – Bairro Ouro Verde – Bento Gonçalves

área:

assunto:
Planta Baixa Cotada Subsolo

prancha:
01


responsáveis projeto :
MAURI MAGNAGUAGNO – ENG. CIVIL CREA/RS 248.9

responsável execução:

desenho:

Assinado digitalmente por: MAURI DA LUZ MAGNAGUAGNO 954.071.620-91 19/03/2024 16:32:12
Assinatura digital avançada com certificado digital não ICP-Brasil.

ESTE DOCUMENTO FOI ASSINADO EM: 19/03/2024 16:32 -03:00 -03
PARA CONFERÊNCIA DO SEU CONTEÚDO ACESSE https://c.atende.net/p65f9e833dd61b7.
POR MAURI DA LUZ MAGNAGUAGNO - (954.071.620-91) EM 19/03/2024 16:32

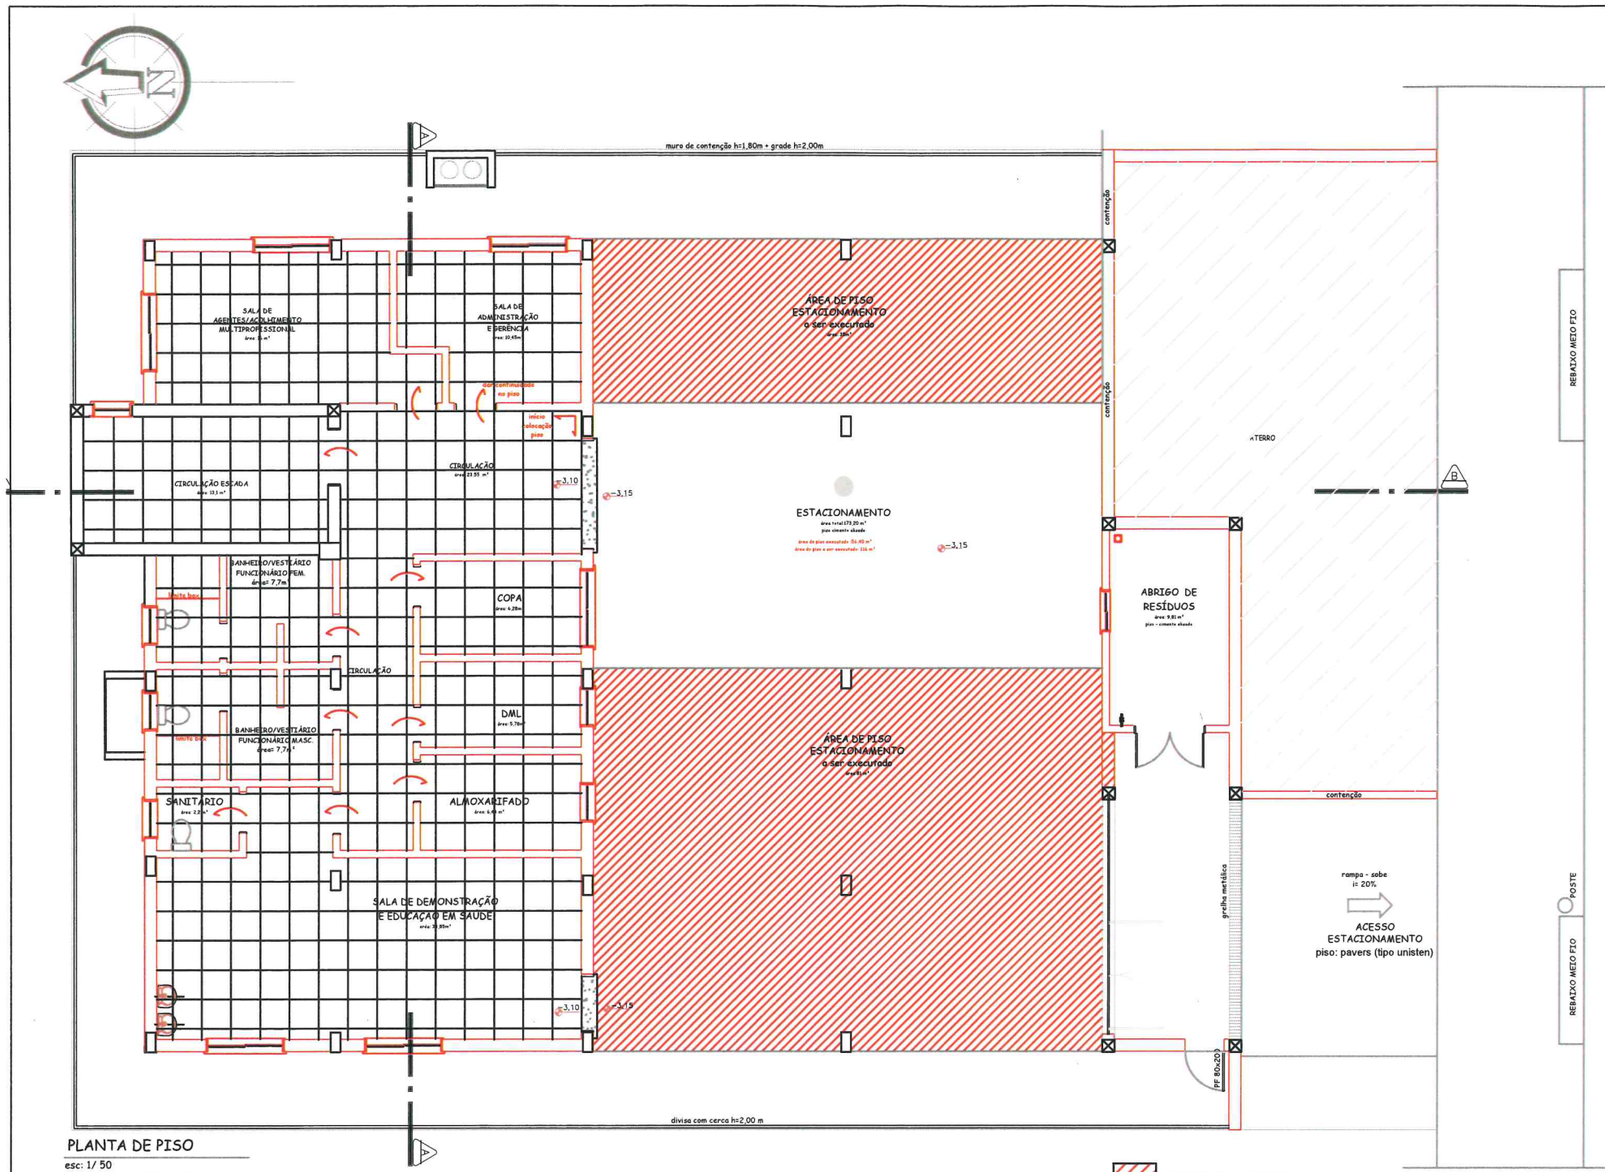

PLANTA DE PISO
esc: 1/ 50
área pavimento- 363,45 m²

REVESTIMENTO ESCADA E A´REA DE ONTRAPISO EXECUTADO A SER PICOTEADO PARA ASSENTAR PORCELANATO - ESCREVER NO MEMORIAL
soleira e pingadeira

LEGENDA ESQUADRIAS

PORTAS:


PA - PORTA DE MADEIRA DE ABRIR
PRF 30 - PORTA DE MADEIRA RESISTENTE AO FOGO

JANELAS:

JC - JANELA DE CORRER DE ALUMÍNIO BRANCO E COM GRADES INTERNAS
JM - JANELA MAXIMAR DE ALUMÍNIO BRANCO E COM GRADES INTERNAS

OBS - VER INDICAÇÃO EM PLANTA DAS JANELAS QUE DEVERÃO POSSUIR GRADE INTERNA

LEGENDA

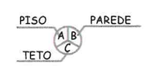

A - PORCELANATO 60X60cm CLASSE A, RETIFICADO, COLORAÇÃO CLASSE V1/V2 NA COR BEGE/CREME ACABAMENTO ACETINADO, PI-4. REJUNTE EPÓXI NA COR DO PISO COM JUNTA DE 2 MM. RODAPÉ BOLEADO H=7CM ESPESSURA 15 MM EM POLIESTIRENO RECICLADO NA COR BRANCA.

A1 - PORCELANATO 60X60cm CLASSE A, RETIFICADO, COLORAÇÃO CLASSE V1/V2 NA COR BEGE/CREME ACABAMENTO ANTIDERAPANTE, PI-4. REJUNTE EPÓXI NA COR DO PISO COM JUNTA DE 2 MM. RODAPÉ BOLEADO H=7CM ESPESSURA 15 MM EM POLIESTIRENO RECICLADO NA COR BRANCA.

B - PINTURA COM TINTA ACRÍLICA SEMIBRILHO

B1 - PAREDE COM REVESTIMENTO CERÂMICO BRANCO 20X30 ACABAMENTO ACETINADO COM REJUNTE EPÓXI 2 MM NA MESMA COR DO AZULEJO.

C - FORRO GESSO MONOLÍTICO COM MOLDURA

C1 - FORRO MINERAL TIPO PACOTE

D - LAJE COM PINTURA

E - PISO CIMENTO ALISADO

PAREDES A CONSTRUIR

PAREDES EXISTENTES

PISO A SER EXECUTADO NO ESTACIONAMENTO

PISO JÁ EXECUTADO NO ESTACIONAMENTO

OBS:área de piso já executado que deverá ser picoteado para assentamento de porcelanato: 37,5 m²

ÁREA DE PORCELANATO SALAS:
136 m²+10% de quebra= **150 m²**

ÁREA DE PORCELANATO ESCADA (para revestir os degraus - base e espelho e os patamares:
14.4 m²+10% de quebra= **15.84 m²**

QUANTITATIVO RODAPÉ BOLEADO
(h= 7cm espessura 15 mm em poliestireno reciclado na cor branca) para salas e escada: 108 ml+10%= **119 ml**


QUANTITATIVO REVESTIMENTO CERÂMICO PAREDE SANITÁRIOS E BANHEIROS- revestimento cerâmico branco 20x30 acabamento acetinado com rejunte epóxi 2 mm na mesma cor do ajulejo: **93.5 m²** + **10%= 102.85 m²**

MUNICÍPIO DE BENTO GONÇALVES
PREFEITURA MUNICIPAL DE BENTO GONÇALVES - RS
PROJETO APROVADO
DATA: 22/05/23


PREFEITURA MUNICIPAL DE BENTO GONÇALVES
administração 2021/2024

obra: ESF ZATT **PROJETO ARQUITETÔNICO**	**data:** Maio 2023 **escala:** 1:50
endereço: Rua Nelino Domenico Carini – Bairro Ouro Verde – Bento Gonçalves	**área:**
assunto: Planta Baixa Cotada Subsolo	**prancha:** 01
responsáveis projeto : MAURI MAGNAGUAGNO – ENG. CIVIL CREA/RS 248.952	
responsável execução:	**desenho:**

MAURI DA LUZ MAGNAGUAGNO:95407016291
Assinado de forma digital por MAURI DA LUZ MAGNAGUAGNO:95407016291
Dados: 2023.05.23 14:05:07 -03'00'

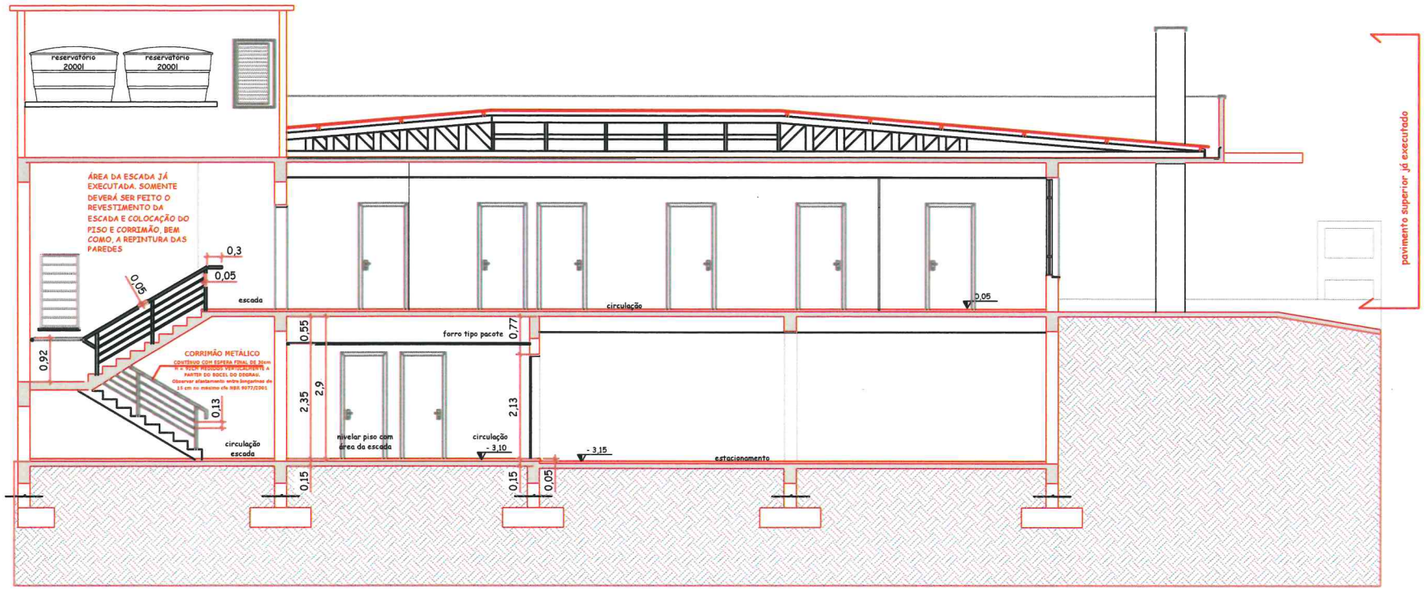

CORTE BB'

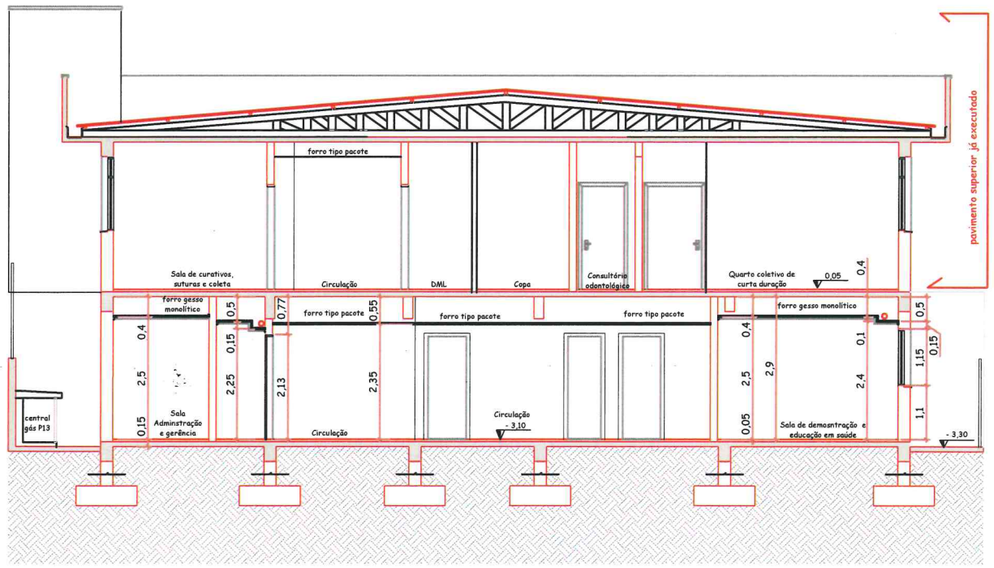

CORTE AA'

MUNICÍPIO DE BENTO GONÇALVES

PREFEITURA MUNICIPAL DE BENTO GONÇALVES - RS
PROJETO APROVADO
DATA: 23/05/23

PREFEITURA MUNICIPAL DE BENTO GONÇALVES
administração 2021/2024

obra:
ESF ZATT
PROJETO ARQUITETÔNICO

data: Maio 2023

escala:

endereço:
Rua Nelino Domenico Carini – Bairro Ouro Verde – Bento Gonçalves

área:

assunto:
CORTE AA' / BB'


MAURI DA LUZ MAGNAGUAGNO:95407162091
Assinado de forma digital por MAURI DA LUZ MAGNAGUAGNO:95407162091
Dados: 2023.05.23 13:57:49 -03'00'

prancha: 02

responsáveis projeto :
MAURI MAGNAGUAGNO – ENG. CIVIL CREA/RS 248.952

responsável execução:

desenho:

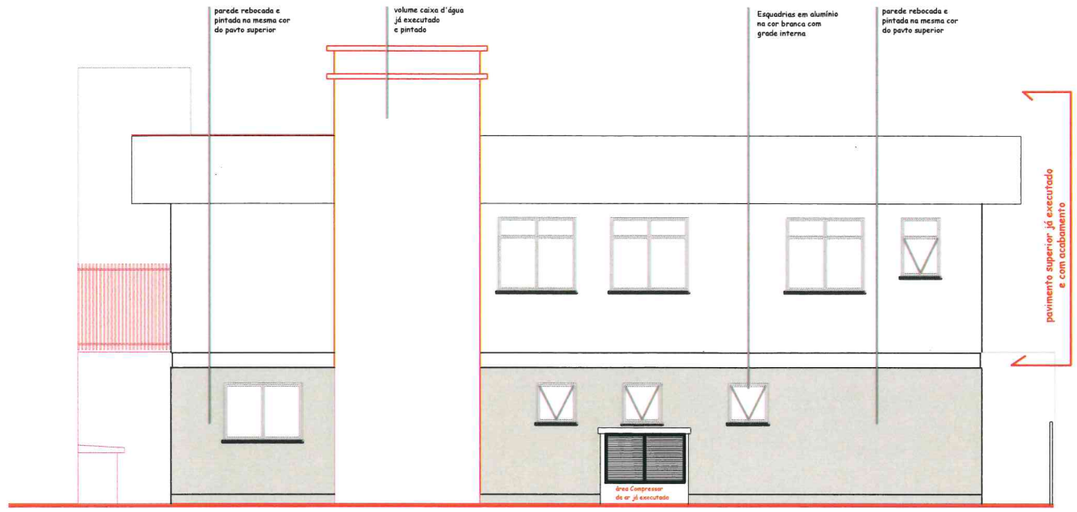

FACHADA NORTE



FACHADA LESTE



FACHADA OESTE

MUNICÍPIO DE BENTO GONÇALVES

PREFEITURA MUNICIPAL DE BENTO GONÇALVES - RS
PROJETO APROVADO
DATA: 24/5/23

PREFEITURA MUNICIPAL DE BENTO GONÇALVES
administração 2021/2024

obra:
ESF ZATT
PROJETO ARQUITETÔNICO

data: Maio 2023

escala:

endereço:
Rua Nelino Domenico Carini – Bairro Ouro Verde – Bento Gonçalves

área:

assunto:
FACHADAS


prancha: 03

responsáveis projeto :
MAURI MAGNAGUAGNO – ENG. CIVIL CREA/RS 248.952

MAURI DA LUZ MAGNAGUAGNO:95407162091
Assinado de forma digital por MAURI DA LUZ MAGNAGUAGNO:95407162091
Dados: 2023.05.23 13:58:49 -03'00'

responsável execução:

desenho:

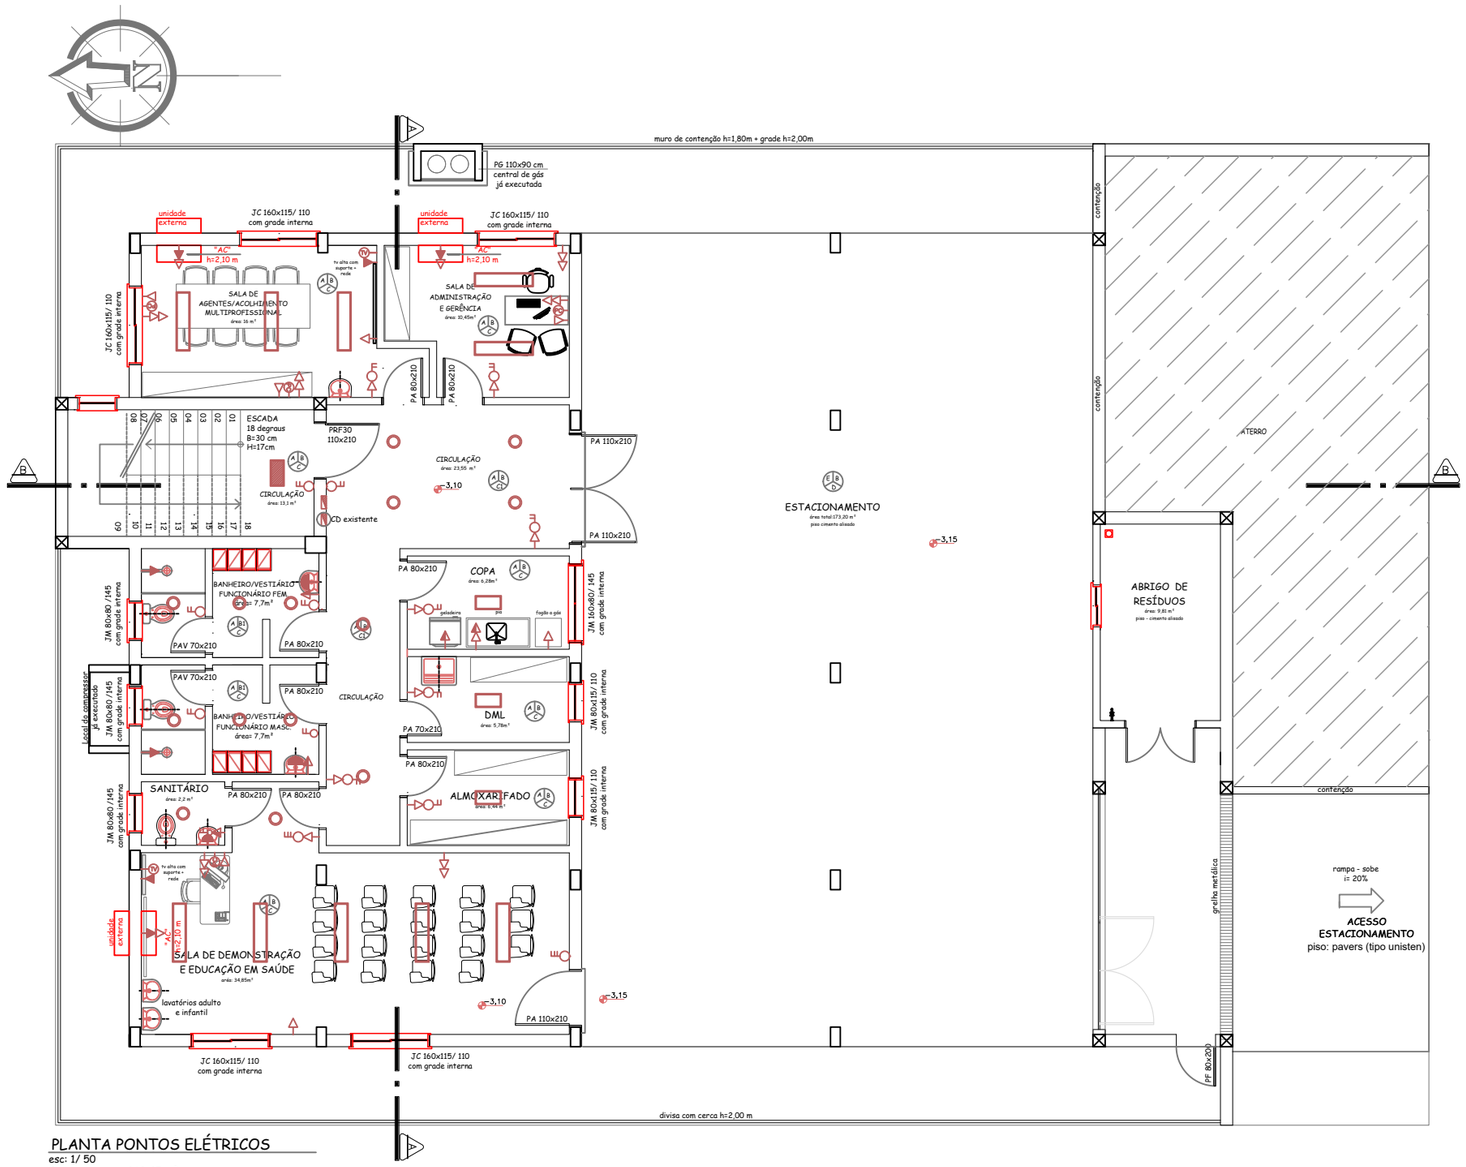

PLANTA PONTOS ELÉTRICOS
esc: 1/ 50
área pavimento- 363,45 m²

LEGENDA

- PONTO DE LUZ FLUORESCENTE DE SOBREPOR
- PONTO DE LUZ FLUORESCENTE EMBUTIDOS DE 60 E 120 CM (EMBUTIDOS)
- ARANDELA H=180 CM
- INTERRUPTOR h=110cm DO PISO ACABADO
- TOMADA UNIVERSAL SIMPLES COM INTERRUPTOR h=115cm DO PISO ACABADO
- TOMADA UNIVERSAL MÉDIA h=115cm DO PISO ACABADO
- TOMADA UNIVERSAL SIMPLES h=30cm DO PISO ACABADO
- TOMADA UNIVERSAL DUPLA h=30cm DO PISO ACABADO
- TOMADA UNIVERSAL TRIPLA h=30cm DO PISO ACABADO
- TOMADA UNIVERSAL ALTA h= ver projeto
- TELEFONE + REDE + INTERNET
- (PC) TOMADA PARA COMPUTADOR
- (TV) TOMADA PARA TV + ANTENA
- CAIXA DE DISTRIBUIÇÃO EMBUTIDA
- CAIXA DE DISTRIBUIÇÃO EXISTENTE

PREFEITURA MUNICIPAL DE BENTO GONÇALVES
administração 2021/2024

obra: ESF ZATT PROJETO ARQUITETÔNICO	data: Maio 2023
	escala: 1:50
endereço: Rua Nelino Domenico Carini – Bairro Ouro Verde – Bento Gonçalves	área:
assunto: Planta Baixa Elétrico Cotada Subsolo	prancha: 01
responsáveis projeto : MAURI MAGNAGUAGNO – ENG. CIVIL CREA/RS 248.9	
responsável execução:	desenho:

Assinado digitalmente por: MAURI DA LUZ MAGNAGUAGNO 954.071.620-91 19/03/2024 16:31:09
Assinatura digital avançada com certificado digital não ICP-Brasil.

ESTE DOCUMENTO FOI ASSINADO EM: 19/03/2024 16:31 -03:00 -03
PARA CONFERÊNCIA DO SEU CONTEÚDO ACESSE https://c.atende.net/p65f9e7fedc892.
POR MAURI DA LUZ MAGNAGUAGNO - (954.071.620-91) EM 19/03/2024 16:31