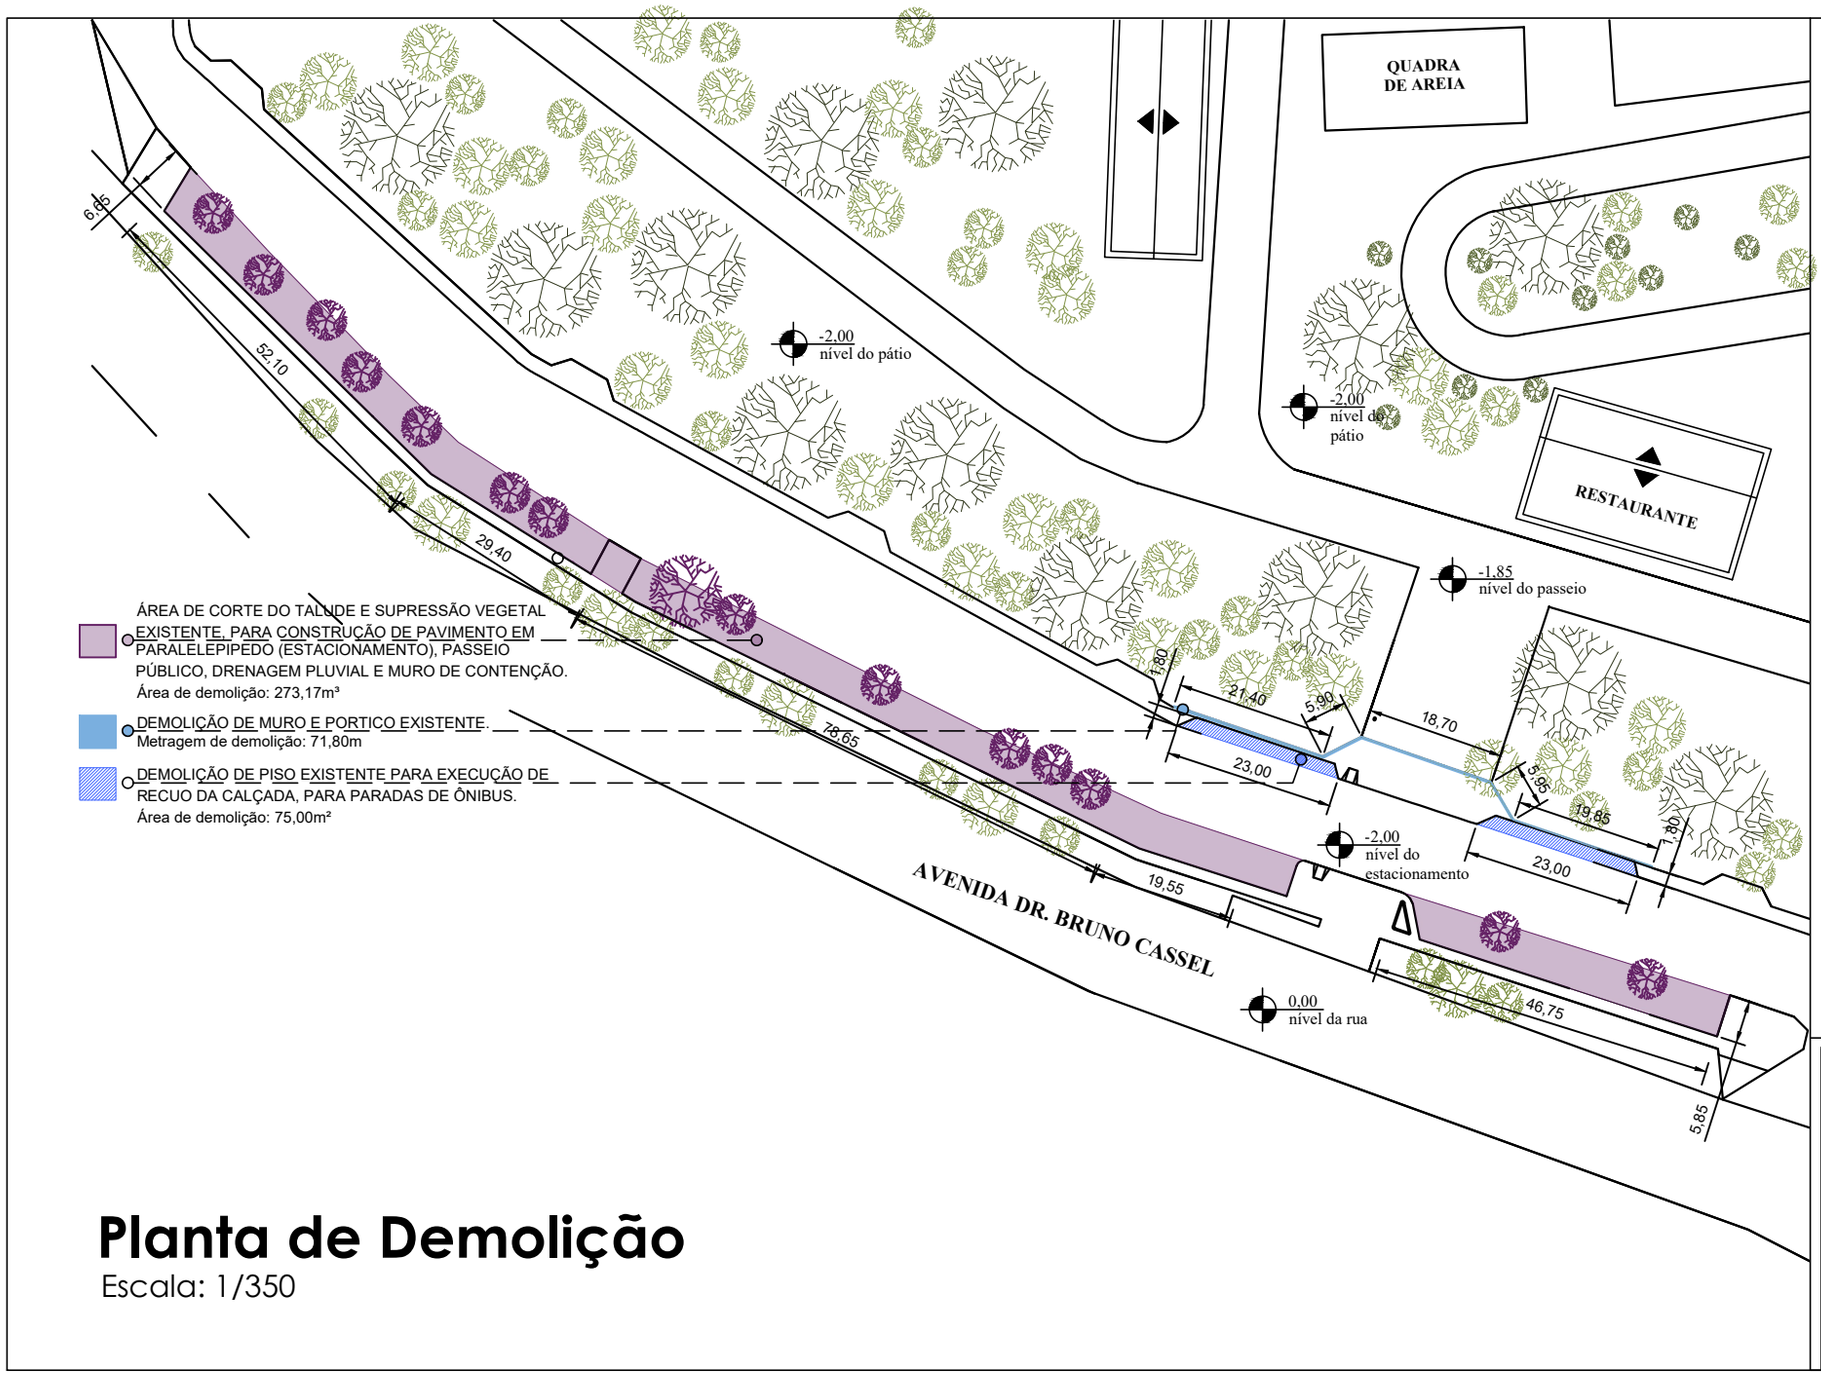

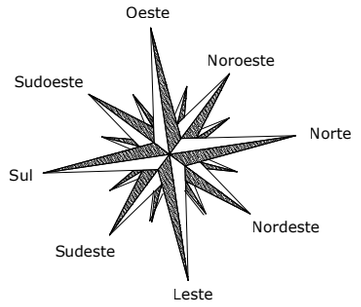

Planta de Demolição

Escala: 1/350

MUNICÍPIO DE S. Sebastião do Caí
Rua Mal. Floriano Peixoto, 426 - Centro
São Sebastião do Caí - RS, 95760-000

TÍTULO:
REVITALIZAÇÃO, MODERNIZAÇÃO E AMPLIAÇÃO DA INFRAESTRUTURA DO PARQUE CENTENÁRIO MUNICIPAL E ENTORNO TURÍSTICO

INTERVENÇÃO: 5.636,50m²
ESCALA: 1/350
DATA: Abril/2026
PRANCHA: A02a

LOCAL: Rua Marino Bohn, Bairro Vila Rica - Município de São Sebastião do Caí / RS

PROPRIETÁRIO: JOÃO MARCOS DUARTE GUARA:99710501372
Assinado de forma digital por JOAO MARCOS DUARTE GUARA:99710501372
Dados: 2026.04.20 23:50:25 -03'00'

PREFEITURA MUNICIPAL DE SÃO SEBASTIÃO DO CAÍ.

RESP. TÉCNICO: Marcio Morales Cezar
Assinado de forma digital por Marcio Morales Cezar
Dados: 2026.04.07 17:21:16 -03'00'

Projeto Arquitetônico
Planta de Demolição