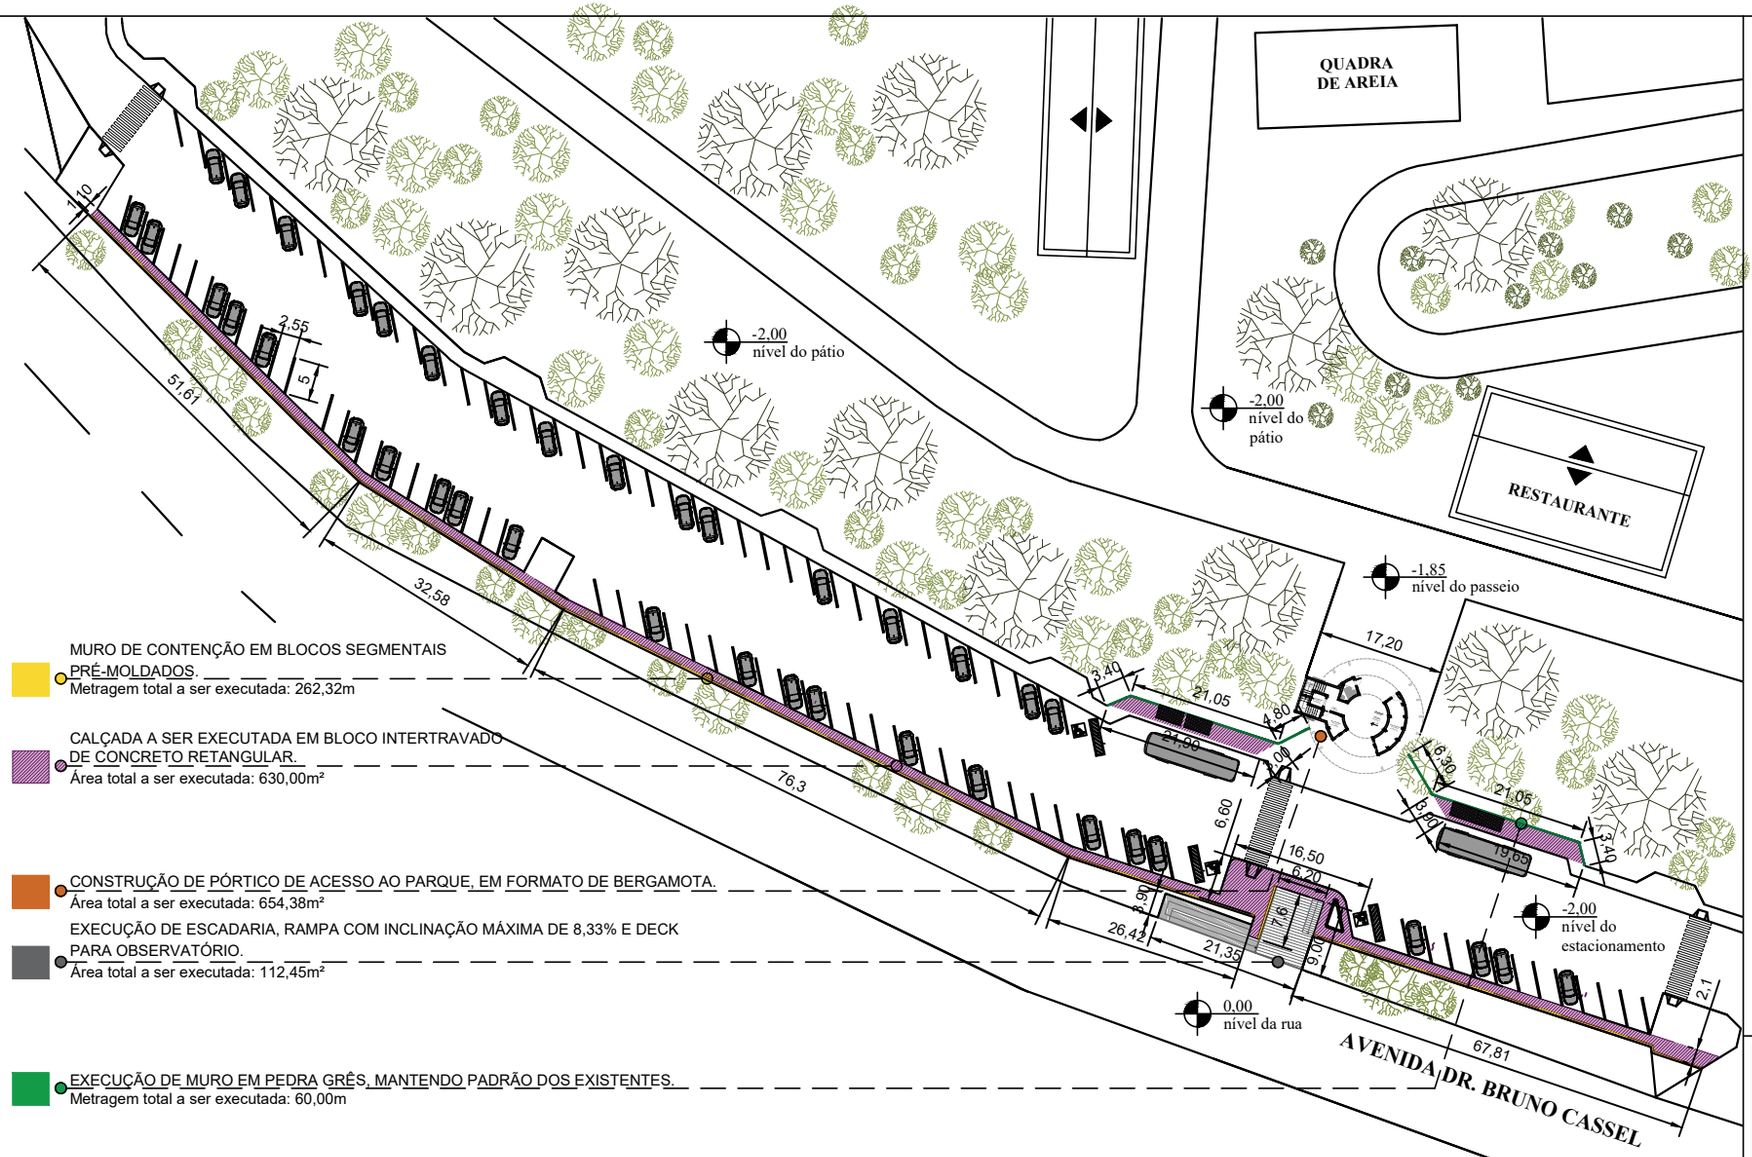


MURO DE CONTENÇÃO EM BLOCOS SEGMENTAIS PRÉ-MOLDADOS.
Metragem total a ser executada: 262,32m

CALÇADA A SER EXECUTADA EM BLOCO INTERTRAVADO DE CONCRETO RETANGULAR.
Área total a ser executada: 630,00m²


CONSTRUÇÃO DE PÓRTICO DE ACESSO AO PARQUE, EM FORMATO DE BERGAMOTA.
Área total a ser executada: 654,38m²

EXECUÇÃO DE ESCADARIA, RAMPA COM INCLINAÇÃO MÁXIMA DE 8,33% E DECK PARA OBSERVATÓRIO.
Área total a ser executada: 112,45m²

EXECUÇÃO DE MURO EM PEDRA GRÊS, MANTENDO PADRÃO DOS EXISTENTES.
Metragem total a ser executada: 60,00m

Implantação - Intervenções

Escala: 1/350

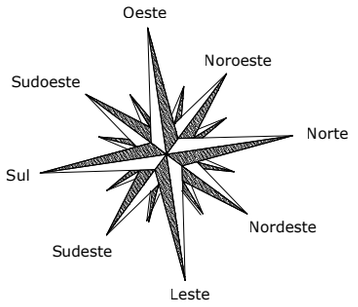

MUNICÍPIO DE
S. Sebastião do Caí
Rua Mal. Floriano Peixoto, 425 - Centro
São Sebastião do Caí - RS. 95760-000

TÍTULO:
REVITALIZAÇÃO, MODERNIZAÇÃO E AMPLIAÇÃO DA INFRAESTRUTURA DO PARQUE CENTENÁRIO MUNICIPAL E ENTORNO TURÍSTICO

INTERVENÇÃO: 5.636,50m²
ESCALA: 1/350
DATA: Abril/2026
PRANCHA: A02b

LOCAL: Rua Marino Bohn, Bairro Vila Rica - Município de São Sebastião do Caí / RS

PROPRIETÁRIO: JOAO MARCOS DUARTE GUARA:99710501372 — Assinado de forma digital por JOAO MARCOS DUARTE GUARA:99710501372 Dados: 2026.04.20 22:29:53 -03'00'
PREFEITURA MUNICIPAL DE SÃO SEBASTIÃO DO CAÍ.

RESP. TÉCNICO: Marcio Morales Cezar — Assinado de forma digital por Marcio Morales Cezar Dados: 2026.04.07 17:20:14 -03'00'

Projeto Arquitetônico
Implantação - Intervenções