
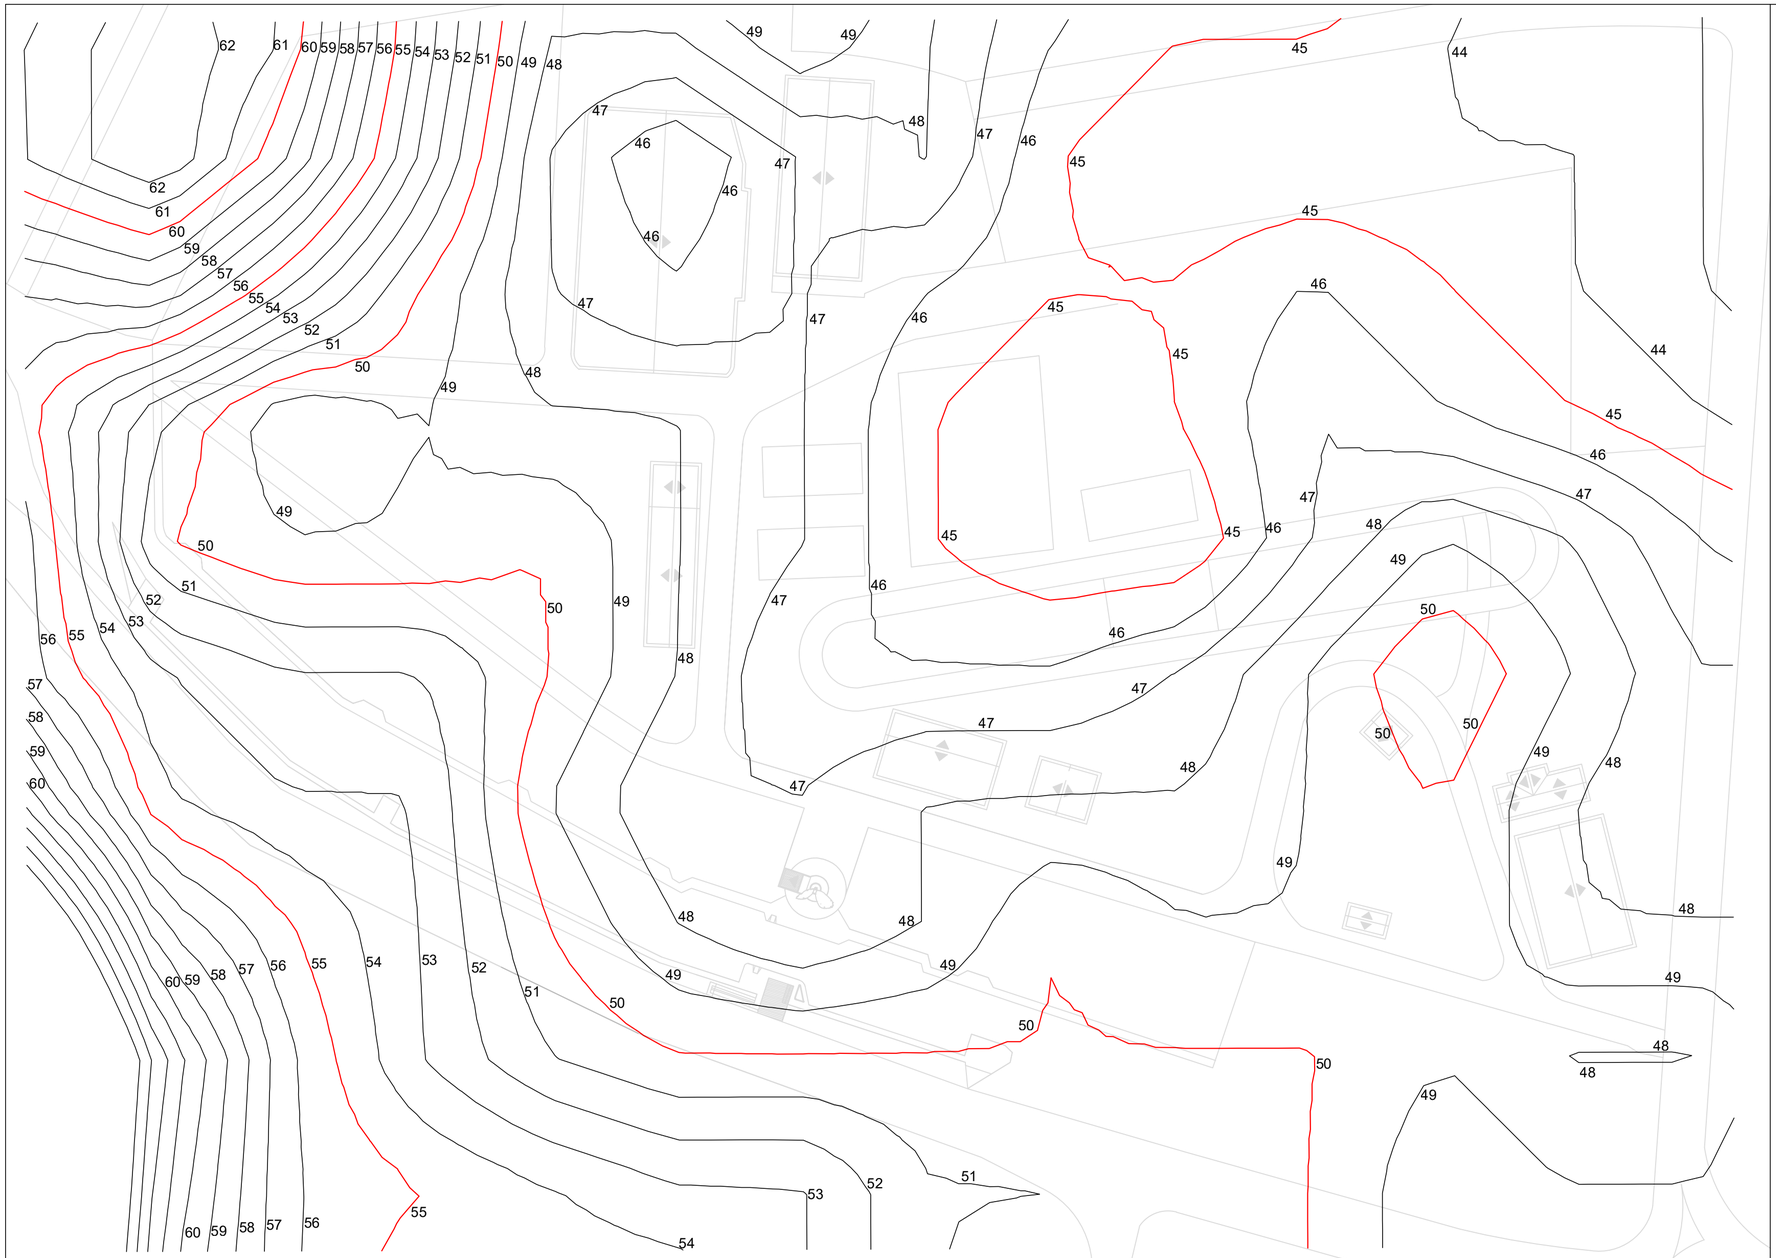


Planialtimétrico

Escala: 1/1000

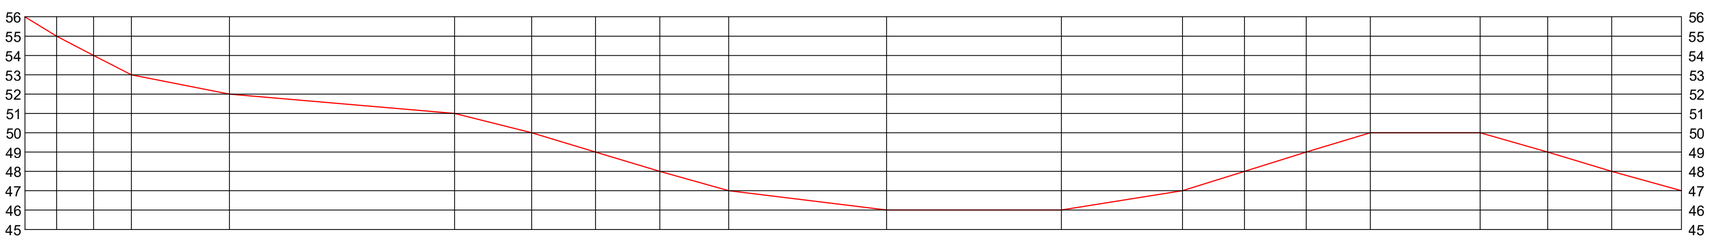

Perfil do terreno

Escala: 1/1000

MUNICÍPIO DE S. Sebastião do Caí
Rua Mal. Floriano Peixoto, 426 - Centro
São Sebastião do Caí - RS. 95760-000

TÍTULO:

REVITALIZAÇÃO, MODERNIZAÇÃO E AMPLIAÇÃO DA INFRAESTRUTURA DO PARQUE CENTENÁRIO MUNICIPAL E ENTORNO TURÍSTICO

INTERVENÇÃO: 5.636,50m²
ESCALA: 1/1000
DATA: Janeiro/2026
PRANCHA: A03

LOCAL: Rua Marino Bohn, Bairro Vila Rica - Município de São Sebastião do Caí / RS

PROPRIETÁRIO: JOAO MARCOS DUARTE GUARA:99710501372
Assinado de forma digital por JOAO MARCOS DUARTE GUARA:99710501372 Dados: 2026.04.29 22:28:24 -03'00'
PREFEITURA MUNICIPAL DE SÃO SEBASTIÃO DO CAÍ.

RESP. TÉCNICO: Marcio Morales Cezar
Assinado de forma digital por Marcio Morales Cezar Dados: 2026.04.07 17:22:48 -03'00'

Projeto Planialtimétrico