


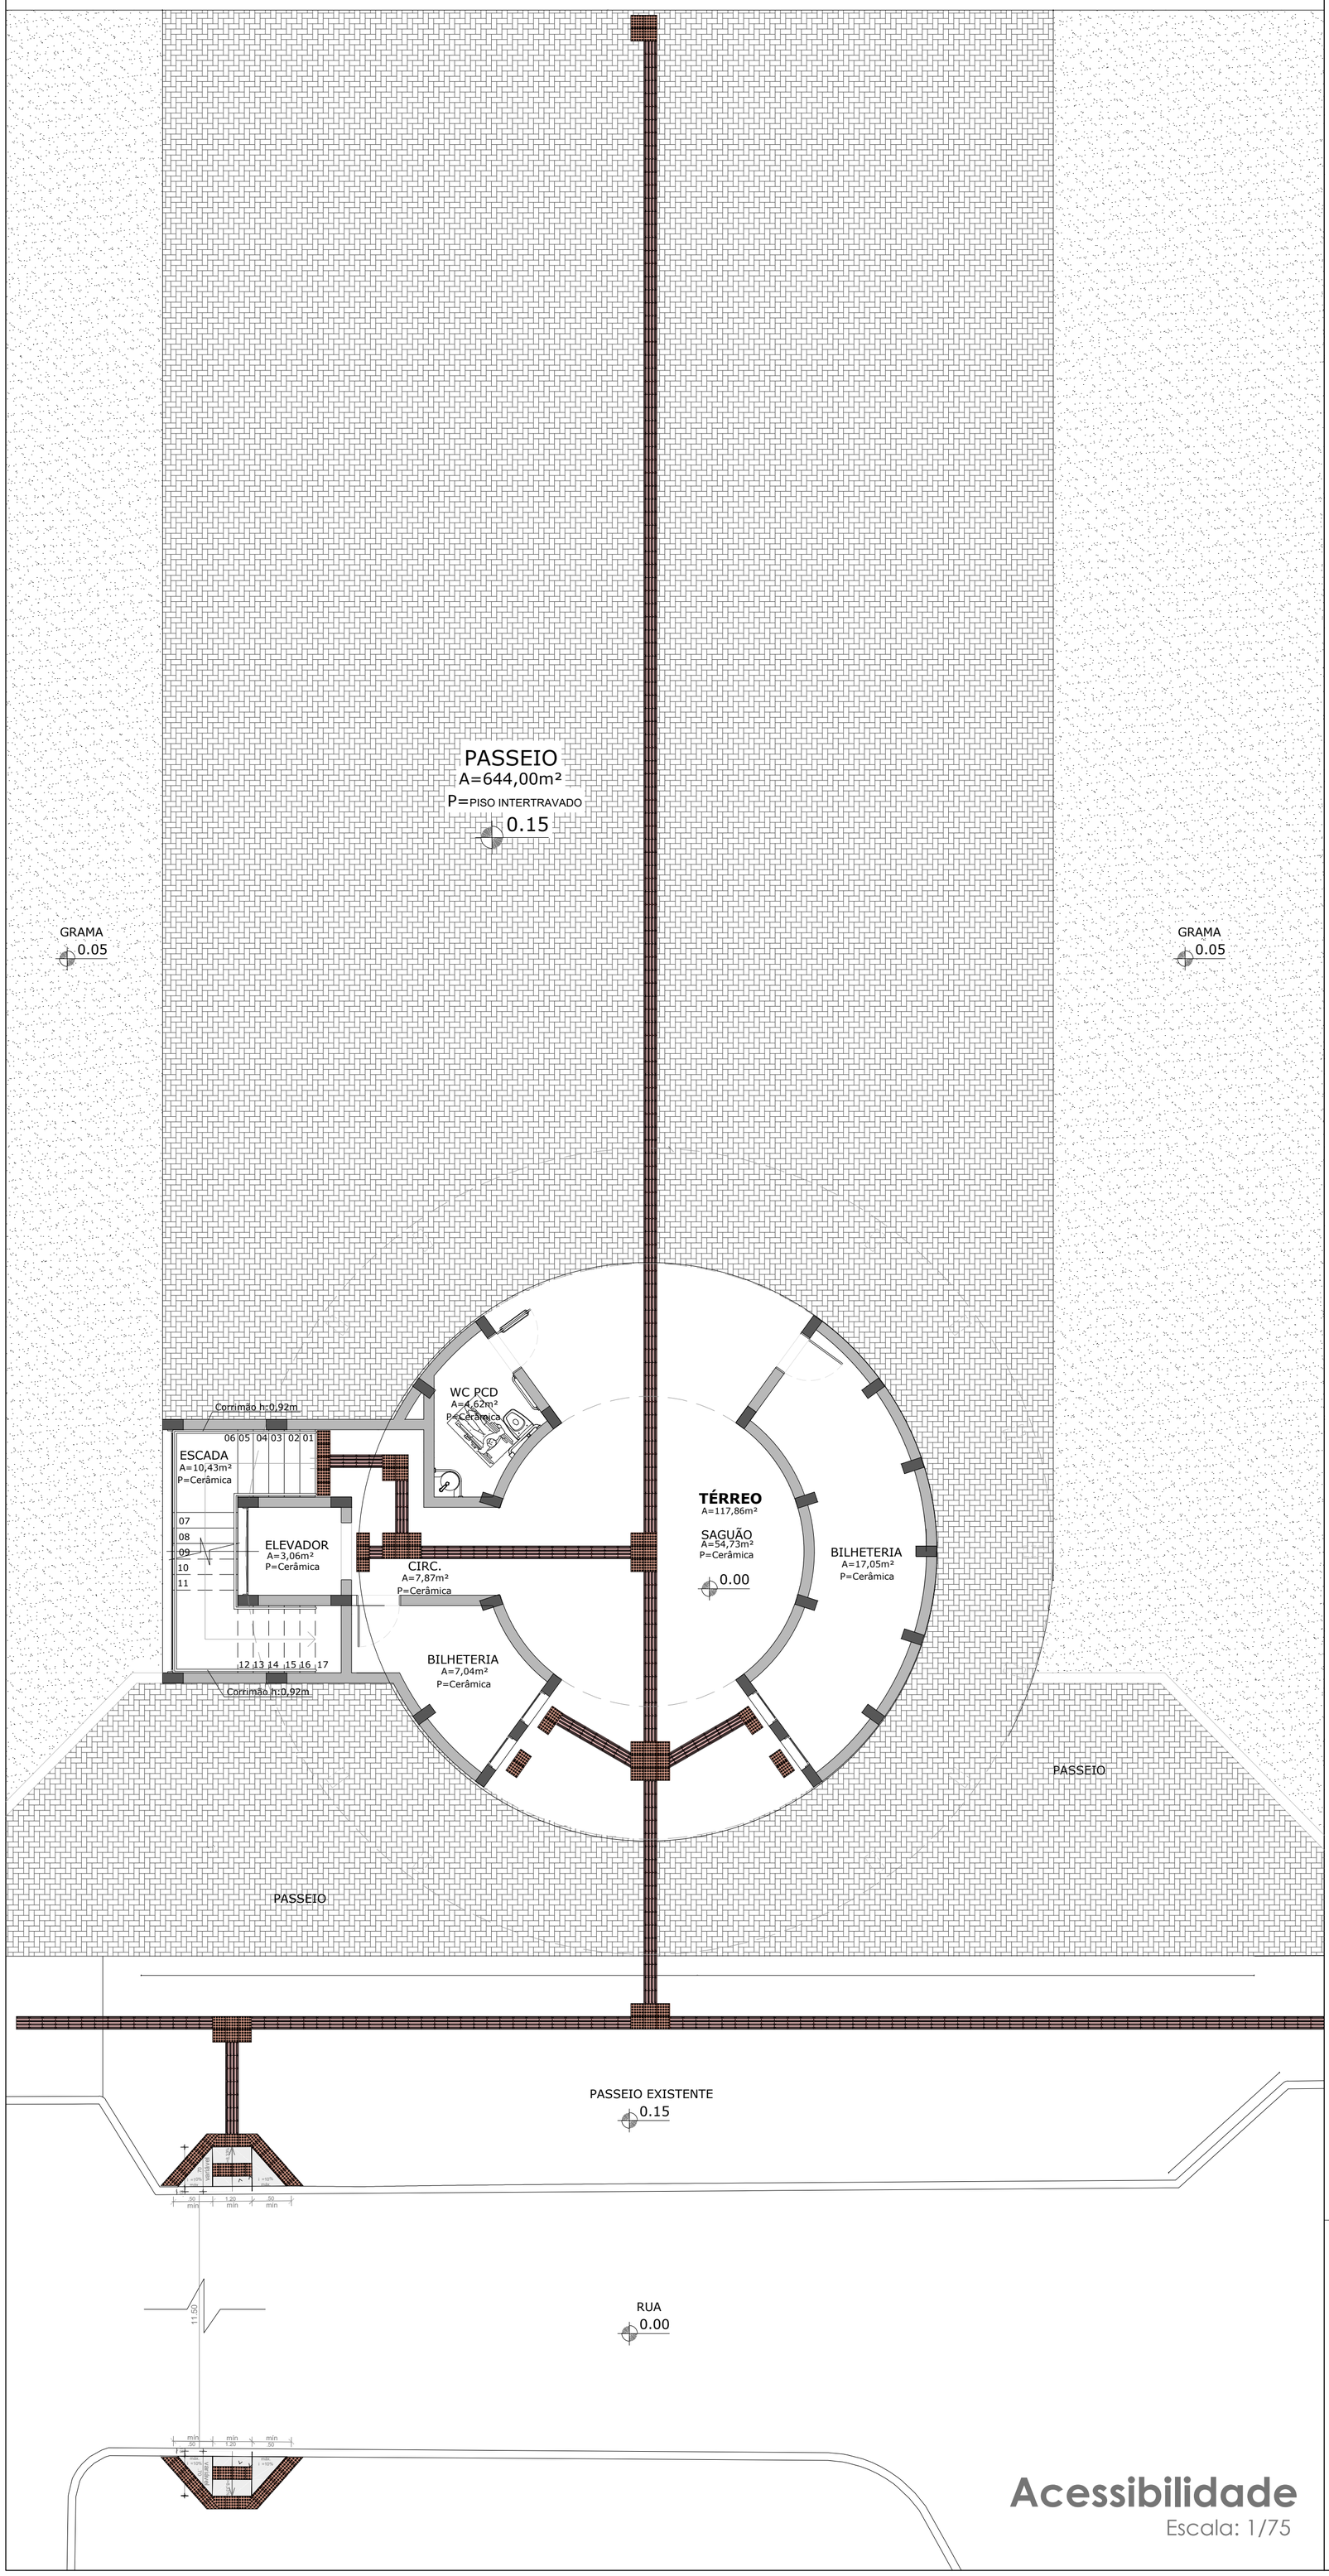


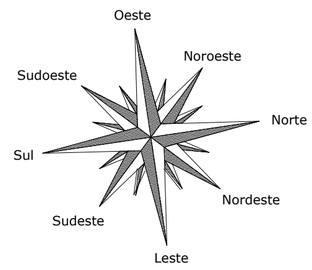


DETALHE PAVIMENTO PASSEIO

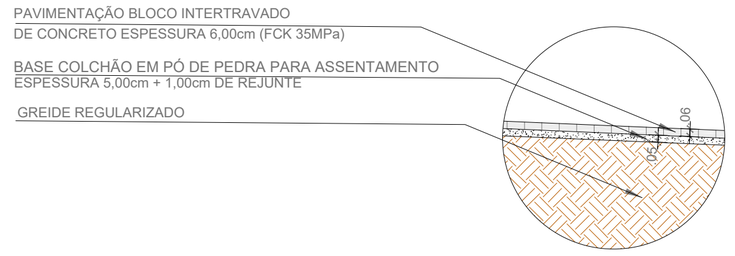


DETALHE PASSEIO:
RAMPA DE ACESSIBILIDADE E PISO TÁTIL

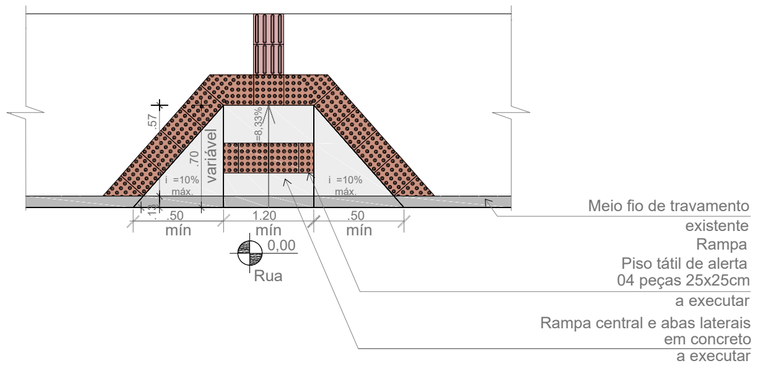


DETALHE PISO TÁTIL

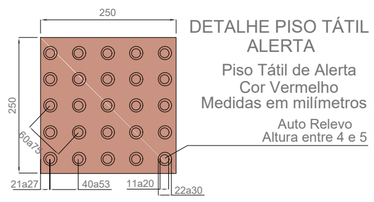

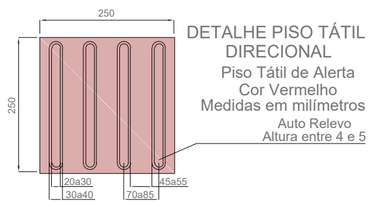


DETALHE INSTALAÇÃO PISO TÁTIL

Mudanças de direção entre 90°, 150° e 180°

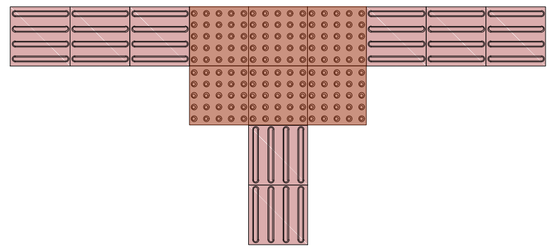

DETALHE CORRIMÃO

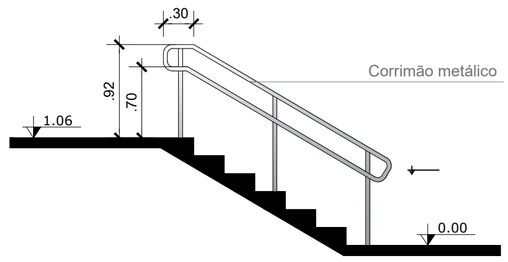

MUNICÍPIO DE
S. Sebastião do Caí
Rua Mal. Floriano Peixoto, 426, Centro
São Sebastião do Caí - RS, 95760-000

TÍTULO:
REVITALIZAÇÃO, MODERNIZAÇÃO E AMPLIAÇÃO DA INFRAESTRUTURA DO PARQUE CENTENÁRIO MUNICIPAL E ENTORNO TURÍSTICO

INTERVENÇÃO: 5.636,50m²
ESCALA: 1/75
DATA: Abril/2026
PRANCHA: A08

LOCAL: Rua Marino Bohn, Bairro Vila Rica - Município de São Sebastião do Caí / RS

PROPRIETÁRIO: JOAO MARCOS DUARTE GUARA:99710501372 — Assinado de forma digital por JOAO MARCOS DUARTE GUARA:99710501372 Dados: 2026.04.20 22:24:53 -03'00'
PREFEITURA MUNICIPAL DE SÃO SEBASTIÃO DO CAÍ.

RESP. TÉCNICO: Marcio Morales Cezar — Assinado de forma digital por Marcio Morales Cezar Dados: 2026.04.08 14:52:22 -03'00'

Projeto de Acessibilidade

Acessibilidade
Escala: 1/75