
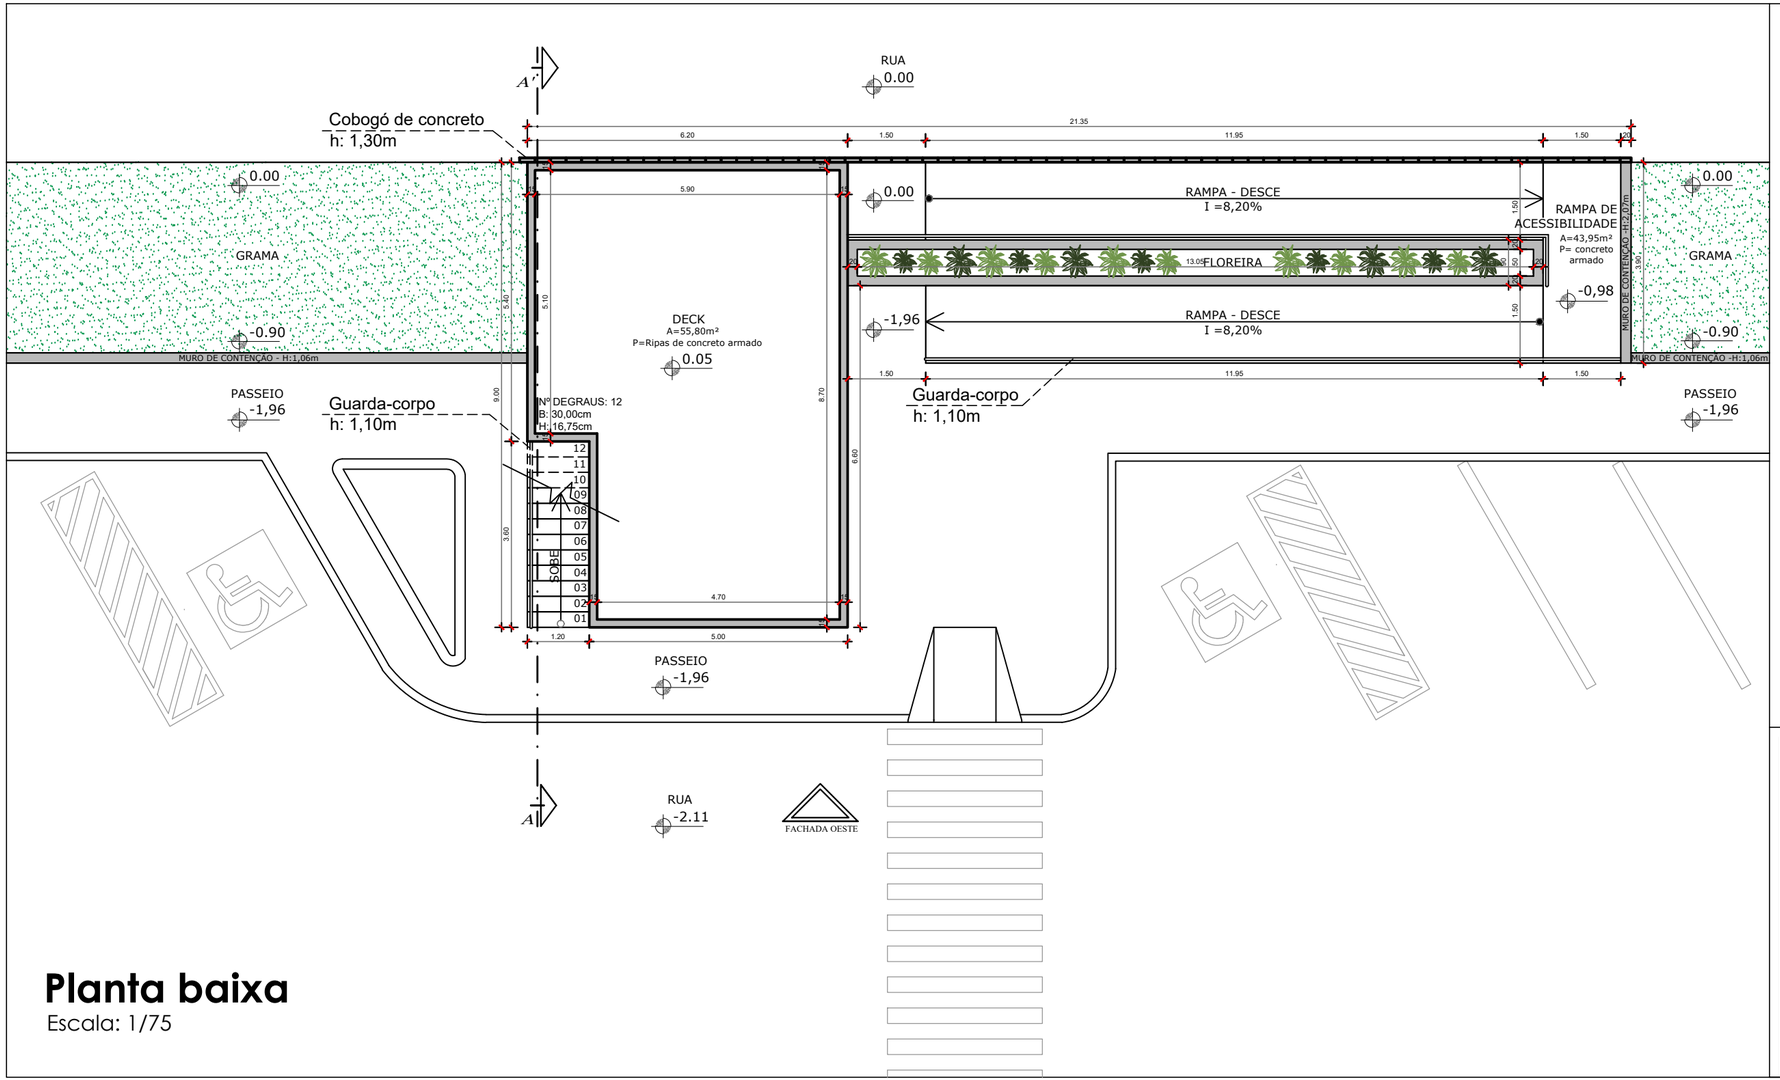


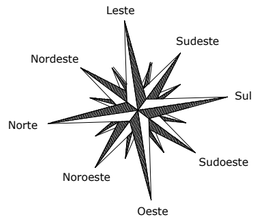

Planta baixa

Escala: 1/75

MUNICÍPIO DE
S. Sebastião do Caí
Rua Mal. Floriano Peixoto, 426 - Centro
São Sebastião do Caí - RS. 95760-000

TÍTULO:

REVITALIZAÇÃO, MODERNIZAÇÃO E AMPLIAÇÃO DA INFRAESTRUTURA DO PARQUE CENTENÁRIO MUNICIPAL E ENTORNO TURÍSTICO

INTERVENÇÃO: 5.636,50m²

ESCALA: 1/75

DATA: Janeiro/2026

PRANCHA: A10

LOCAL: Rua Marino Bohn, Bairro Vila Rica - Município de São Sebastião do Caí / RS

PROPRIETÁRIO: JOAO MARCOS DUARTE GUARA:99710501372

PREFEITURA MUNICIPAL DE SÃO SEBASTIÃO DO CAÍ.

RESP. TÉCNICO: Marcio Morales Cezar

Assinado de forma digital por Marcio Morales Cezar
Dados: 2026.01.28 17:10:34 -03'00'

Projeto Arquitetônico

Planta Baixa