
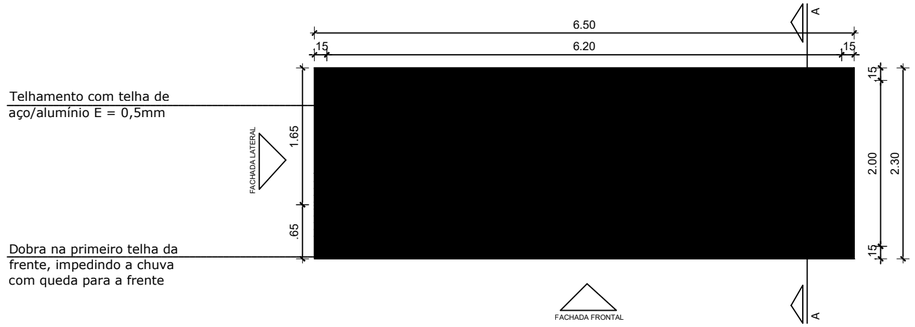



Cobertura

Escala: 1/50

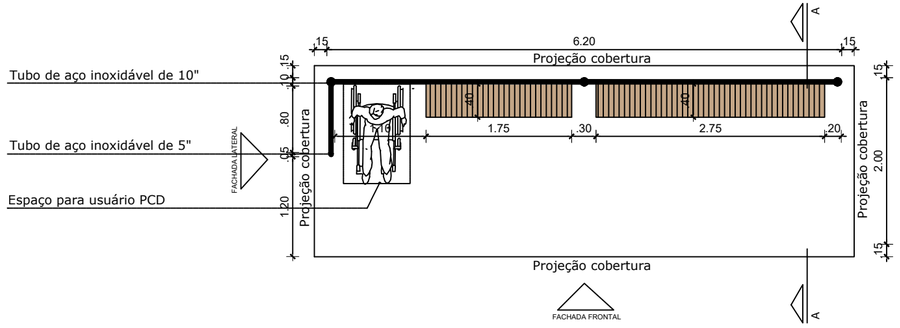


Planta baixa

Escala: 1/50

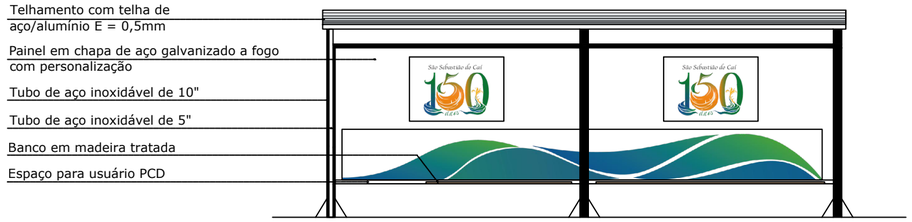


Fachada Frontal

Escala: 1/50

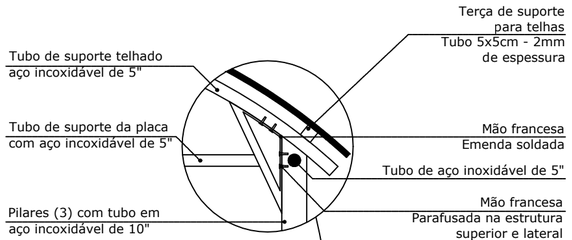


Detalhamento 01

Escala: 1/25

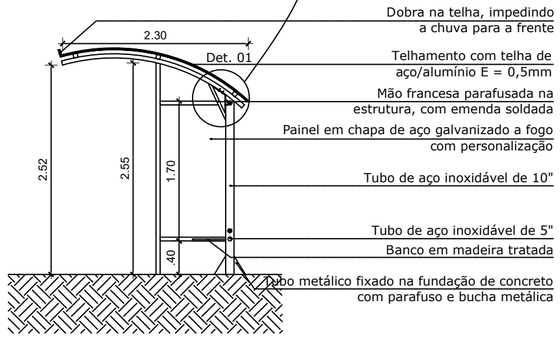

Corte AA'

Escala: 1/50

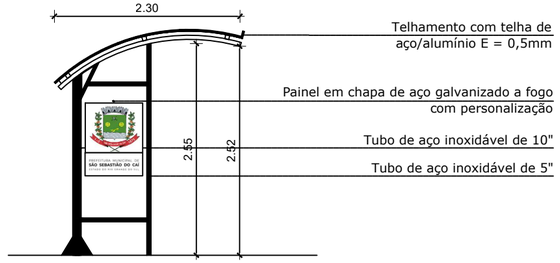

Fachada Lateral

Escala: 1/50

MUNICÍPIO DE
S. Sebastião do Caí
Rua Mal. Floriano Peixoto, 426 - Centro
São Sebastião do Caí - RS, 95760-000

TÍTULO:

REVITALIZAÇÃO, MODERNIZAÇÃO E AMPLIAÇÃO DA INFRAESTRUTURA DO PARQUE CENTENÁRIO MUNICIPAL E ENTORNO TURÍSTICO

INTERVENÇÃO: 5.636,50m²

ESCALA: 1/50

DATA: Abril/2026

PRANCHA: A13

LOCAL: Rua Marino Bohn, Bairro Vila Rica - Município de São Sebastião do Caí / RS

PROPRIETÁRIO: JOAO MARCOS DUARTE GUARA:99710501372
Assinado de forma digital por JOAO MARCOS DUARTE GUARA:99710501372 Dados: 2026.04.20 22:23:41 -03'00'

PREFEITURA MUNICIPAL DE SÃO SEBASTIÃO DO CAÍ.

RESP. TÉCNICO: Marcio Morales Cezar
Assinado de forma digital por Marcio Morales Cezar Dados: 2026.04.07 17:37:46 -03'00'

Projeto Arquitetônico

Paradas de ônibus