
LEGENDA


- Evaporadora split hi-wall (tag Exx / capacidade)
- Condensadora (tag Cxx = Exx), no mirante, rack 2 níveis
- Linha frigorífica de cobre isolada (no entreforro)
- Dreno PVC Ø25 mm, i ≥ 1% (no entreforro)
- Shaft técnico vertical 40x60 cm (térreo à cobertura)
- Exaustor axial Ø150 mm (EXxx) com duto até a fachada
- Fechamento em veneziana de alumínio
- Arquitetônico REV08 (base, em cinza)

QUADRO DE EXAUSTORES

TAG	AMBIENTE	PAV.	TIPO	VAZÃO mín.	ALIM.
EX01	WC	Térreo	axial Ø150 mm	150 m³/h	220 V
EX02	WC PCD	2º pav	axial Ø150 mm	150 m³/h	220 V
EX03	WC Soberanas (duto no forro)	2º pav	axial Ø150 mm	150 m³/h	220 V
EX04	WC Masculino	3º pav	axial Ø150 mm	150 m³/h	220 V
EX05	WC PCD Feminino	3º pav	axial Ø150 mm	150 m³/h	220 V
EX06	WC Feminino	3º pav	axial Ø150 mm	150 m³/h	220 V

Exaustores com acionamento conjugado à iluminação (temporizador) e grelha/veneziana com tela na saída da fachada. Dutos em PVC Ø100/150 mm com inclinação para fora.

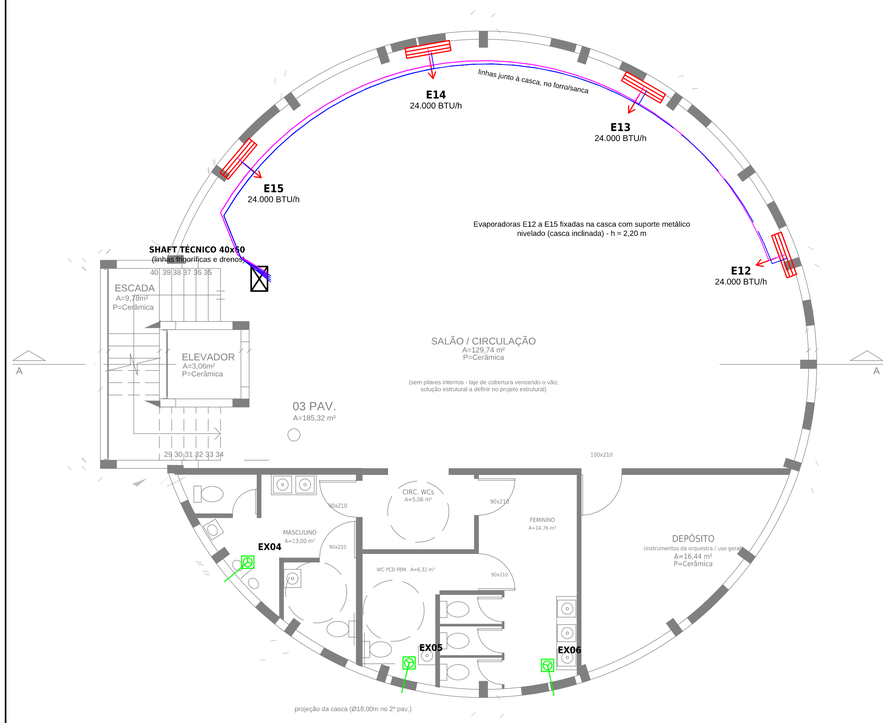

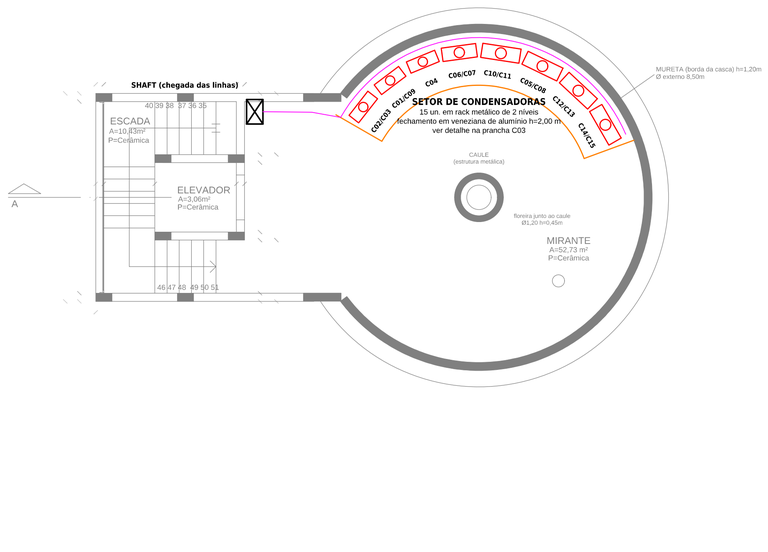

PLANTA BAIXA - 3º PAVIMENTO

Climatização | Escala 1:75 | Nível +6,00

PLANTA BAIXA - COBERTURA / MIRANTE

Condensadoras | Escala 1:75 | Nível +9,00

R00	ADAPTAÇÃO AO ARQUITETÔNICO REV08	11/11/2026
VERSÃO	DISCRIMINAÇÃO	DATA

IRB ENGENHARIA E CONSTRUÇÕES LTDA
Rua Hugo Afonso Engeroff, 815, Sala 02
Nova Colúmbia | Bom Princípio - RS
Fone: (51) 997492063

PREFEITURA MUNICIPAL DE SÃO SEBASTIÃO DO CAÍ
Rio Grande do Sul

Projeto/Local
PROJETO DE CLIMATIZAÇÃO
BERGAMOTÃO - PARQUE CENTENÁRIO
RUA MARINO BOHN, B. VILA RICA - SÃO SEBASTIÃO DO CAÍ - RS

Proprietário
MUNICÍPIO DE SÃO SEBASTIÃO DO CAÍ

Responsável Técnico
Ismael Bourscheid Digitally signed by Ismael Bourscheid Date: 2026.11.13 11:15:01-03'00'
Engº Civil ISMAEL BOURSCHEID - CREA-RS 240104

Área Projeto	Versão	Data	Escala	Arquivo	Desenho
782,74 m²	R00	novembro 26	1:75	BERGAMOTAO_CLIMATIZACAO_R00.dwg	ISMAEL

Especificações
PLANTAS BAIXAS
3º PAVIMENTO E COBERTURA

Prancha
C02