
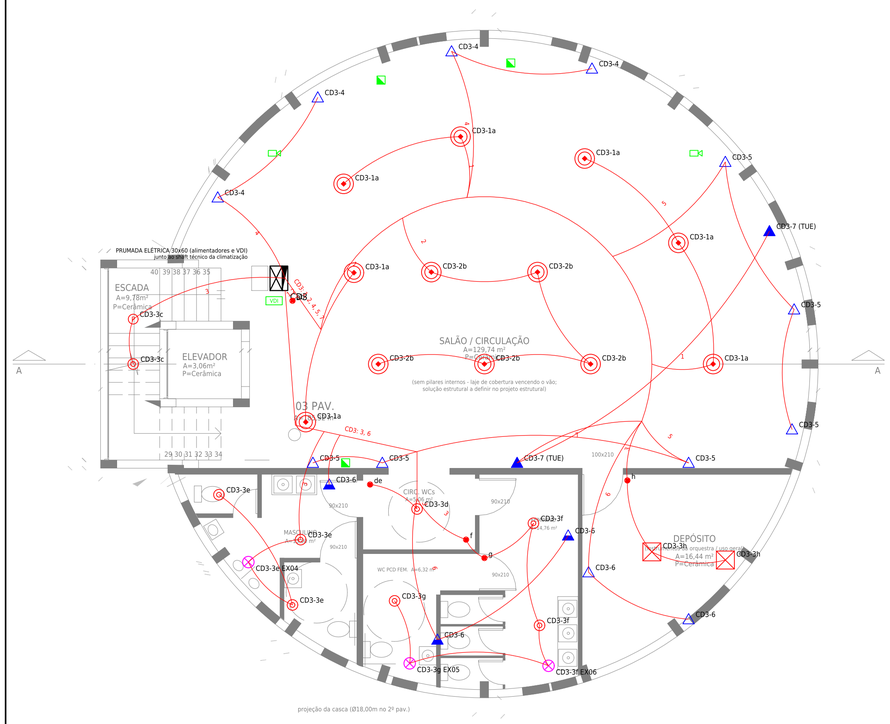


PLANTA BAIXA - 3º PAVIMENTO

Elétrico | Escala 1:75 | Nível +6,00 | CD3

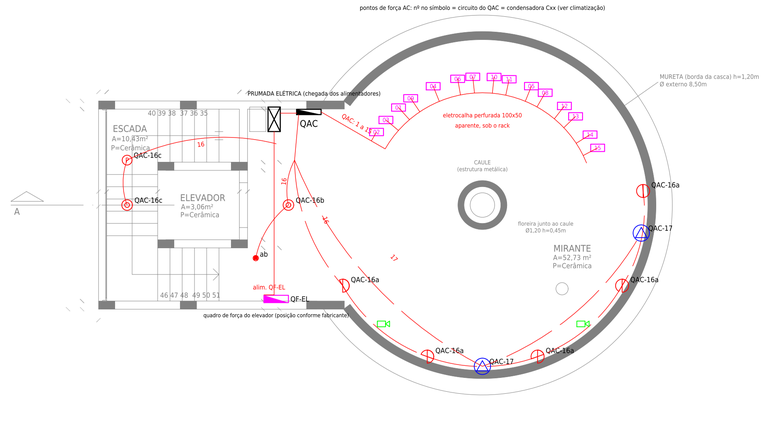

PLANTA BAIXA - COBERTURA / MIRANTE

Elétrico | Escala 1:75 | Nível +9,00 | QAC e QF-EL

LEGENDA

- Painel LED 60x60 embutido 40 W (4.000 lm)
- Plafon LED 24 W (2.400 lm)
- Plafon LED 18 W (1.800 lm)
- Pendente LED 60 W (6.000 lm) - salão
- Arandela LED 12 W IP65 h=2,20 m
- Poste/balizador de jardim LED 40 W, h=3,00 m
- Projetor LED 100 W IP66 (letreiro da torre)
- Sensor de presença de teto
- Interruptor (letras = comandos), h=1,10 m
- Tomada baixa 2P+T 10 A, h=0,30 m
- Tomada média 2P+T 10 A, h=1,10 m (copa: 20 A)
- Tomada uso específico 2P+T 20 A, h=1,10 m
- Tomada externa 2P+T 20 A IP65, h=0,60 m
- Ponto de força p/ condensadora (nº = circuito QAC)
- Exaustor de WC (EXxx, ver climatização)
- Ponto de dados RJ45 (tubulação seca), h=0,30 m
- Ponto de câmera CFTV (tubulação seca), h=2,60 m
- Caixa de passagem VDI 30x30 cm
- Quadro de distribuição (QGBT, CDx, QAC)
- Prumada elétrica 30x60 cm
- Eletroduto embutido em laje/parede
- Eletroduto no piso / enterrado

Identificação dos pontos: QUADRO-circuito + comando (ex.: CD2-3g).
Número sobre o eletroduto = circuito que passa no trecho.
Tomadas sem indicação de potência: 100 VA. Quadros de carga, unifilares e notas gerais na prancha EL03.
Base: arquitetônico REV08 (em cinza).

RESUMO DOS QUADROS

Quadro	Local	Circ.	P inst. (W)	Alimentador	Disj.
CD3	3º pav. - face da prumada	7	4.534	4#6+T6	3P 25
QAC	Mirante - passagem da torre	17	25.896	4#25+T16	3P 50
QF-EL	Cobertura - junto ao elevador	1	5.500	4#6+T6	3P 25

R00	ADAPTAÇÃO AO ARQUITETÔNICO REV08	11/11/2026
VERSÃO	DISCRIMINAÇÃO	DATA

IRB ENGENHARIA E CONSTRUÇÕES LTDA
Rua Hugo Afonso Engeroff, 815, Sala 02
Nova Colômbia | Bom Princípio - RS
Fone: (51) 997492063

PREFEITURA MUNICIPAL DE SÃO SEBASTIÃO DO CAÍ
Rio Grande do Sul

Projeto/Local
PROJETO ELÉTRICO
BERGAMOTÃO - PARQUE CENTENÁRIO
RUA MARINO BOHN, B. VILA RICA - SÃO SEBASTIÃO DO CAÍ - RS

Proprietário
MUNICÍPIO DE SÃO SEBASTIÃO DO CAÍ

Responsável Técnico
Ismael Bourscheid
Digitally signed by Ismael Bourscheid
Date: 2026.11.13 11:37:16-03'00'
Engº Civil ISMAEL BOURSCHEID - CREA-RS 240104

Área Projeto	Versão	Data	Escala	Arquivo	Desenho
782,74 m²	R00	novembro 26	1:75	BERGAMOTAO_ELETRICO_R00.dwg	ISMAEL

Especificações
PLANTAS BAIXAS
3º PAVIMENTO E COBERTURA

Prancha
EL02