
## LEGENDA

- Tubulação de água fria - PVC rígido soldável (Ø em mm)
- Recalque - PVC rígido soldável Ø32
- Irrigação da parede verde (pressurizada)
- Extravasor / limpeza dos reservatórios
- RG - registro de gaveta (com canopla)
- Coluna de água fria (CAF) / recalque (SOBE)
- Ponto de utilização (ver alturas abaixo)
- Arquitetônico REV08 (base, em cinza)

**PONTOS DE UTILIZAÇÃO (altura da saída em relação ao piso acabado):**

VS = bacia sanitária com caixa acoplada ..... h = 0,20 m
LAV = lavatório (torneira de mesa) ..... h = 0,60 m
MIC = mictório com registro de pressão ..... h = 1,05 m
PIA = pia da copa (torneira de parede) ..... h = 1,10 m
TOR = torneira de lavagem ..... h = 0,60 m
RG = registro de gaveta, no ramal ..... h = 2,20 m
Ramais horizontais a h = 2,20 m (acima das portas), com descidas embutidas na parede até cada ponto.

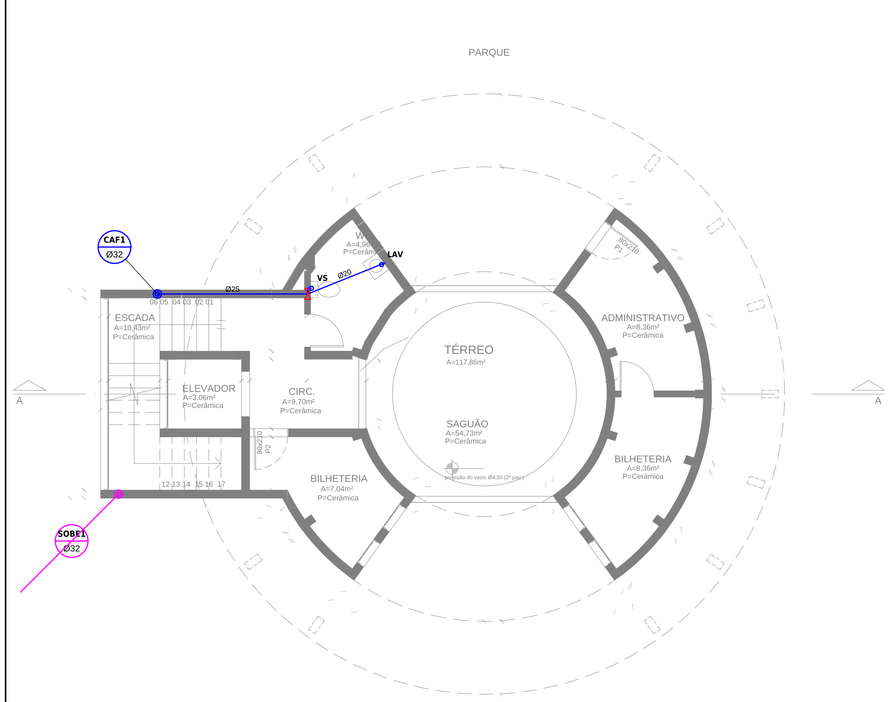


## PLANTA BAIXA - TÉRREO

Água fria | Escala 1:75 | Nível 0,00

## PLANTA BAIXA - 2º PAVIMENTO

Água fria | Escala 1:75 | Nível +3,00

| VERSÃO | DISCRIMINAÇÃO | DATA |
|---|---|---|
| R00 | ADAPTAÇÃO AO ARQUITETÔNICO REV08 | 11/11/2026 |

**IRB ENGENHARIA E CONSTRUÇÕES LTDA**
Rua Hugo Afonso Engeroff, 815, Sala 02
Nova Colúmbia | Bom Princípio - RS
Fone: (51) 997492063

**PREFEITURA MUNICIPAL DE SÃO SEBASTIÃO DO CAÍ**
Rio Grande do Sul

Projeto/Local
**PROJETO HIDRÁULICO - ÁGUA FRIA**
**BERGAMOTÃO - PARQUE CENTENÁRIO**
RUA MARINO BOHN, B. VILA RICA - SÃO SEBASTIÃO DO CAÍ - RS

Proprietário
MUNICÍPIO DE SÃO SEBASTIÃO DO CAÍ

Responsável Técnico
Ismael Bourscheid Digitally signed by Ismael Bourscheid Date: 2026.11.13 11:54:31-03'00'
Engº Civil ISMAEL BOURSCHEID - CREA-RS 240104

| Área Projeto | Versão | Data | Escala | Arquivo | Desenho |
|---|---|---|---|---|---|
| 782,74 m² | R00 | novembro 26 | 1:75 | BERGAMOTAO_HIDRAULICO_R00.dwg | ISMAEL |

Especificações
**PLANTAS BAIXAS TÉRREO E 2º PAVIMENTO**

Prancha
**H01**