

LEGENDA

- Tubulação de água fria - PVC rígido soldável (Ø em mm)
- Recalque - PVC rígido soldável Ø32
- Irrigação da parede verde (pressurizada)
- Extravasor / limpeza dos reservatórios
- RG - registro de gaveta (com canopla)
- Coluna de água fria (CAF) / recalque (SOBE)
- Ponto de utilização (ver alturas abaixo)
- Arquitetônico REV08 (base, em cinza)

PONTOS DE UTILIZAÇÃO (altura da saída em relação ao piso acabado):

VS = bacia sanitária com caixa acoplada ..... h = 0,20 m
LAV = lavatório (torneira de mesa) ..... h = 0,60 m
MIC = mictório com registro de pressão ..... h = 1,05 m
PIA = pia da copa (torneira de parede) ..... h = 1,10 m
TOR = torneira de lavagem ..... h = 0,60 m
RG = registro de gaveta, no ramal ..... h = 2,20 m
Ramais horizontais a h = 2,20 m (acima das portas), com descidas embutidas na parede até cada ponto.

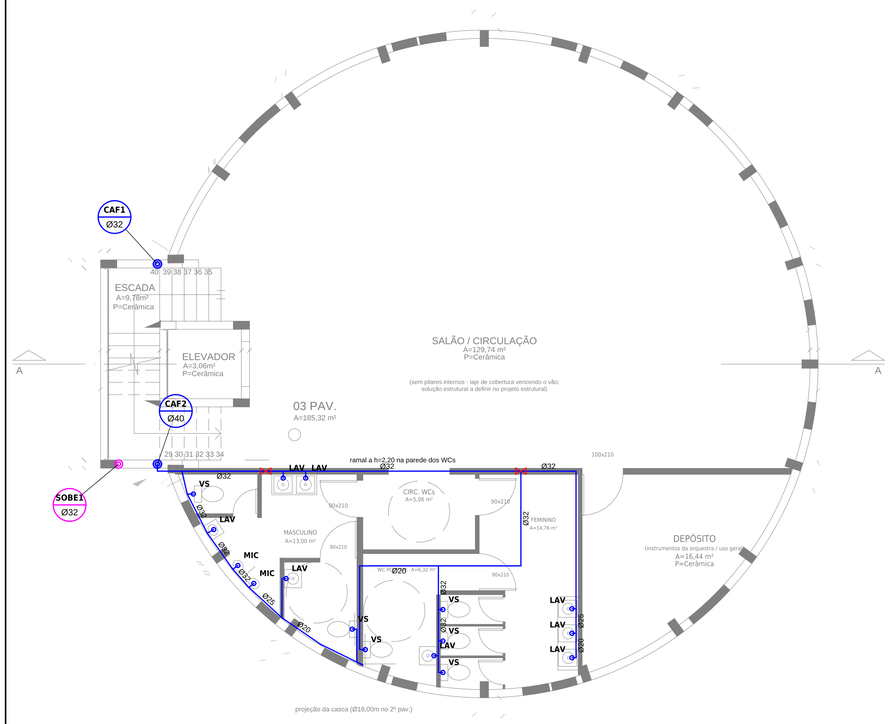

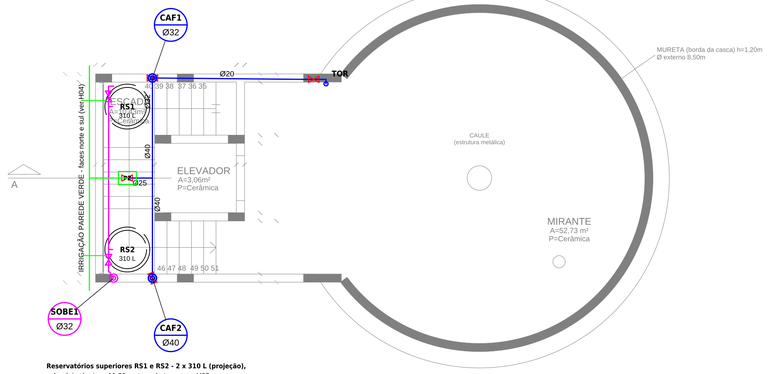

Reservatórios superiores RS1 e RS2 - 2 x 310 L (projeção), sobre laje técnica +11,30 no topo da torre - ver H03.
Barrilete Ø40 e pressurizador da irrigação (PZ) na laje técnica.
Extravasor/limpeza Ø40 (tracejado): desce pela face oeste da torre até a caixa de inspeção pluvial.

PLANTA BAIXA - 3º PAVIMENTO

Água fria | Escala 1:75 | Nível +6,00

PLANTA BAIXA - COBERTURA / LAJE TÉCNICA

Água fria | Escala 1:75 | Mirante +9,00 / laje técnica +11,30

R00	ADAPTAÇÃO AO ARQUITETÔNICO REV08	11/11/2026
VERSÃO	DISCRIMINAÇÃO	DATA

IRB ENGENHARIA E CONSTRUÇÕES LTDA
Rua Hugo Afonso Engeroff, 815, Sala 02
Nova Colômbia | Bom Princípio - RS
Fone: (51) 997492063

PREFEITURA MUNICIPAL DE SÃO SEBASTIÃO DO CAÍ
Rio Grande do Sul

Projeto/Local
PROJETO HIDRÁULICO - ÁGUA FRIA
BERGAMOTÃO - PARQUE CENTENÁRIO
RUA MARINO BOHN, B. VILA RICA - SÃO SEBASTIÃO DO CAÍ - RS

Proprietário
MUNICÍPIO DE SÃO SEBASTIÃO DO CAÍ

Responsável Técnico
Ismael Bourscheid Digitally signed by Ismael Bourscheid Date: 2026.11.13 11:55:18-03'00'
Engº Civil ISMAEL BOURSCHEID - CREA-RS 240104

Área Projeto	Versão	Data	Escala	Arquivo	Desenho
782,74 m²	R00	novembro 26	1:75	BERGAMOTAO_HIDRAULICO_R00.dwg	ISMAEL

Especificações
PLANTAS BAIXAS
3º PAVIMENTO E COBERTURA

Prancha
H02