

Alturas (h) em relação ao piso acabado de cada pavimento.
Ramais horizontais a h=2,20 m; RG no ramal, na entrada de cada ambiente.
Diâmetros em mm (PVC rígido soldável). Trechos sem indicação: mesmo Ø do trecho anterior.

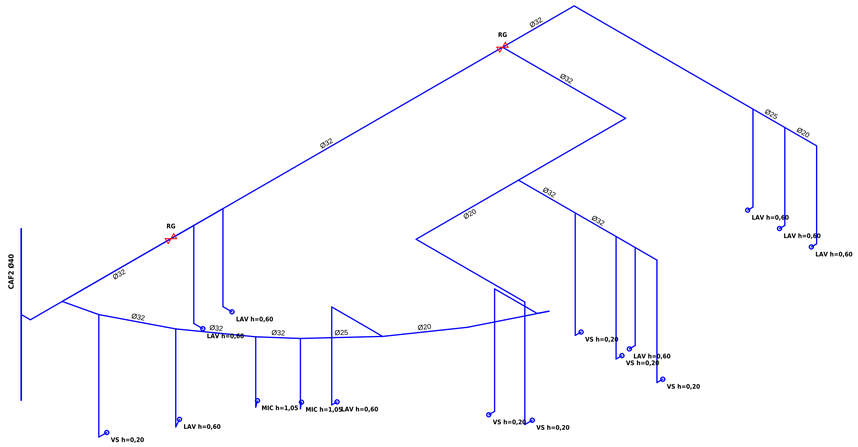


ISOMÉTRICO - WCs DO 3º PAVIMENTO

WC masculino (c/ box PCD), WC feminino e WC PCD feminino | Escala 1:50

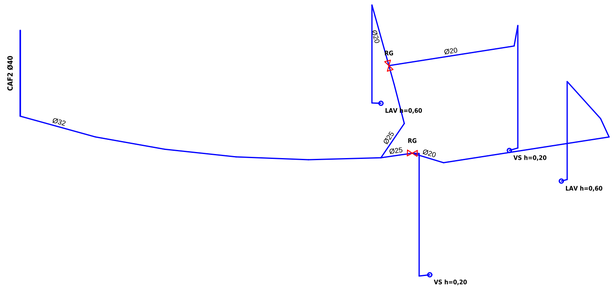


ISOMÉTRICO - WC PCD E WC SOBERANAS (2º PAV.)

Escala 1:50

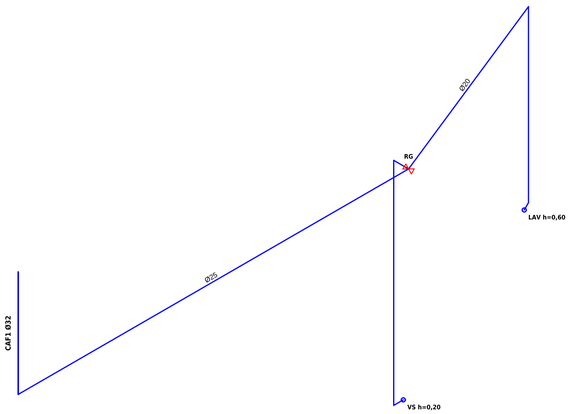


ISOMÉTRICO - WC TÉRREO

Escala 1:25

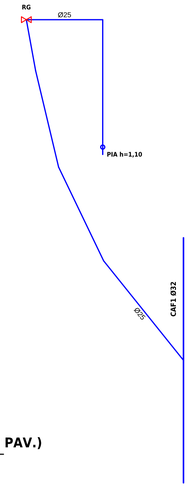

ISOMÉTRICO - COPA (2º PAV.)

Escala 1:25

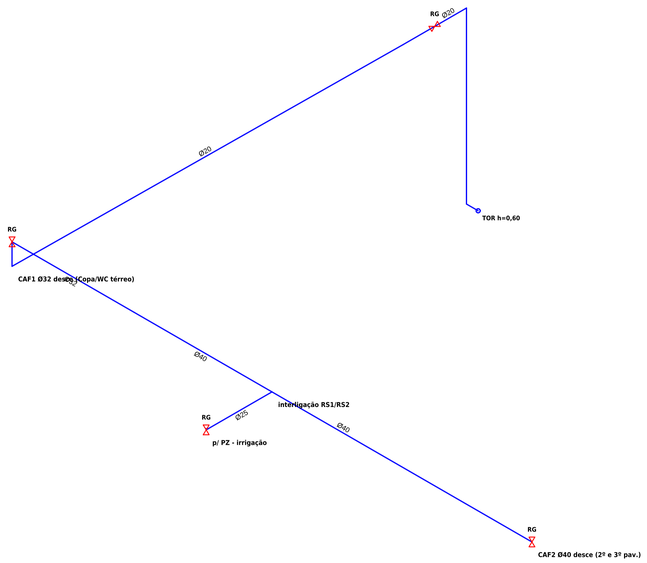

ISOMÉTRICO - BARRILETE E TORNEIRA DO MIRANTE

Laje técnica +11,30 / mirante +9,00 | Escala 1:25

R00	ADAPTAÇÃO AO ARQUITETÔNICO REV08	11/11/2026
VERSÃO	DISCRIMINAÇÃO	DATA

IRB ENGENHARIA E CONSTRUÇÕES LTDA
Rua Hugo Afonso Engeroff, 815, Sala 02
Nova Colúmbia | Bom Princípio - RS
Fone: (51) 997492063

PREFEITURA MUNICIPAL DE SÃO SEBASTIÃO DO CAÍ
Rio Grande do Sul

Projeto/Local
PROJETO HIDRÁULICO - ÁGUA FRIA
BERGAMOTÃO - PARQUE CENTENÁRIO
RUA MARINO BOHN, B. VILA RICA - SÃO SEBASTIÃO DO CAÍ - RS

Proprietário
MUNICÍPIO DE SÃO SEBASTIÃO DO CAÍ

Responsável Técnico
Ismael Bourscheid
Digitally signed by Ismael Bourscheid
Date: 2026.11.13 11:57:13-03'00'
Engº Civil ISMAEL BOURSCHEID - CREA-RS 240104

Área Projeto	Versão	Data	Escala	Arquivo	Desenho
782,74 m²	R00	novembro 26	indicada	BERGAMOTAO_HIDRAULICO_R00.dwg	ISMAEL

Especificações
ISOMÉTRICOS ÁGUA FRIA

Prancha
H05